


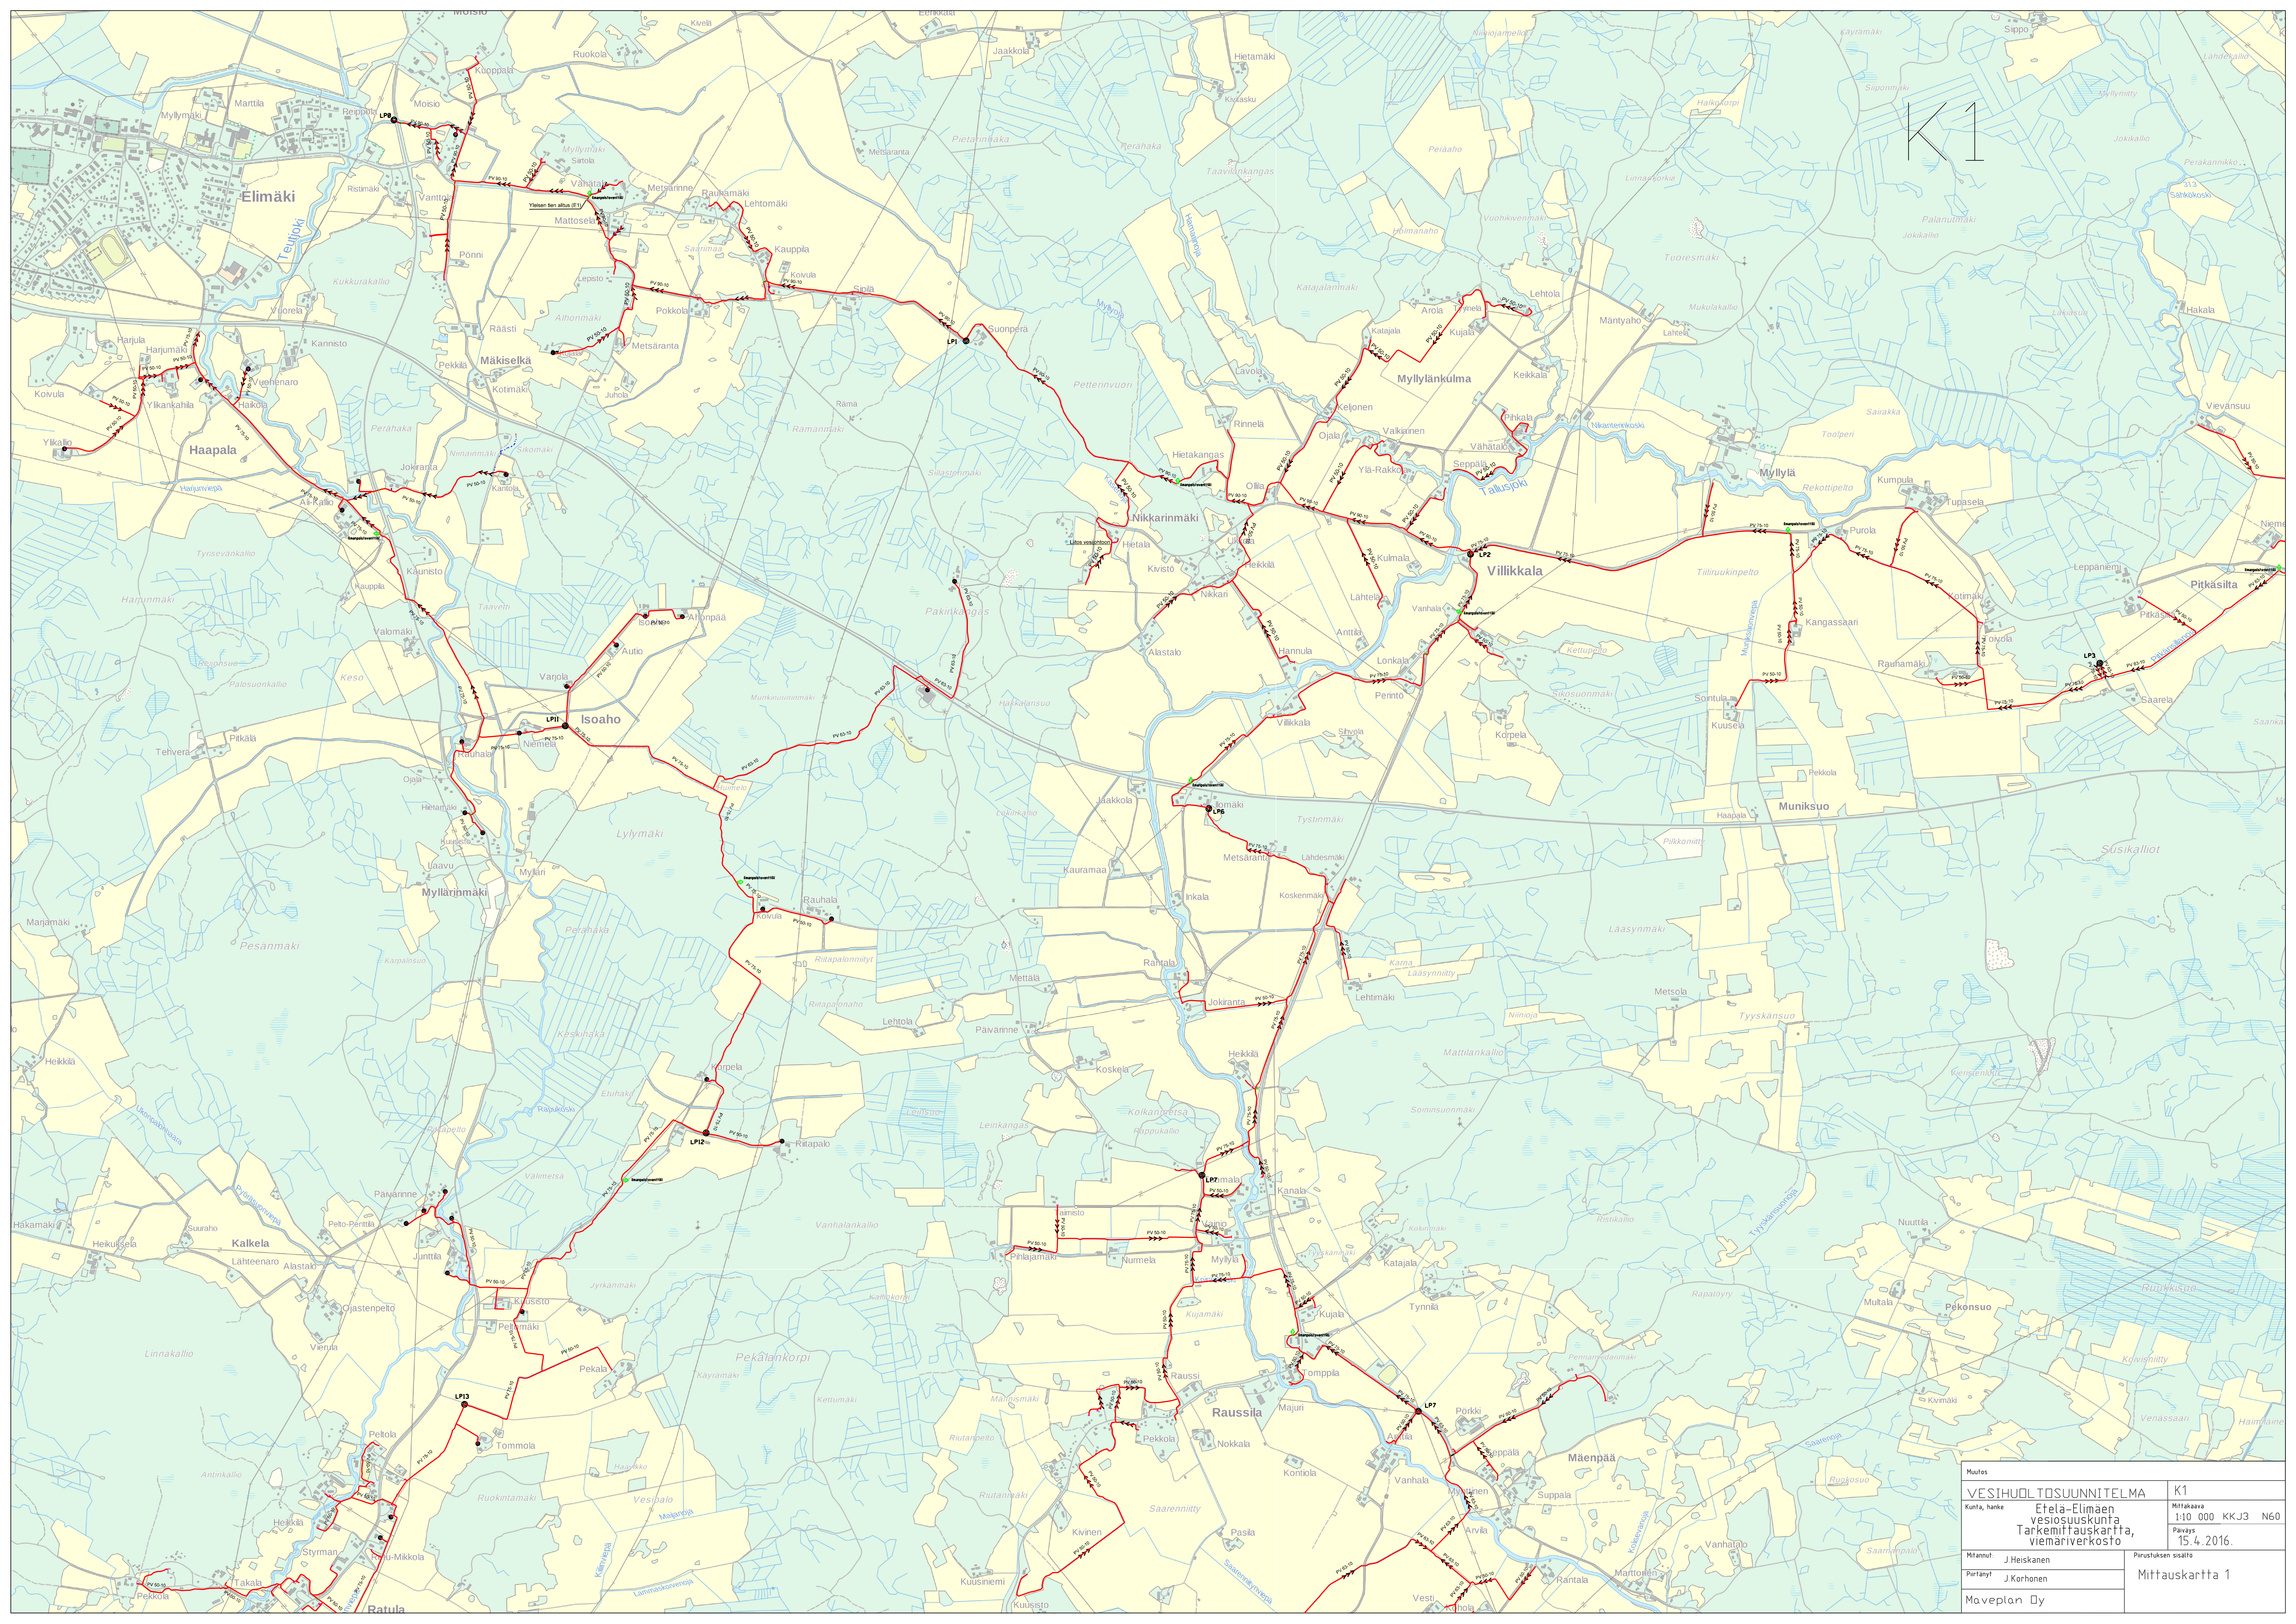

K1

Muutos		
VESIHUOLTOSUUNNITELMA		K1
Kunta, hanke	Etelä-Elimäen vesiosuuskunta Tarkemmittauskarta, viemäriverkosto	Mittakaava 1:10 000 KKJ3 N60 Päiväys 15.4.2016.
Mitannut:	J. Heiskanen	Purustuksen sisältö Mittauskarta 1
Piirtänyt:	J. Korhonen	
Maaveplan Oy		