


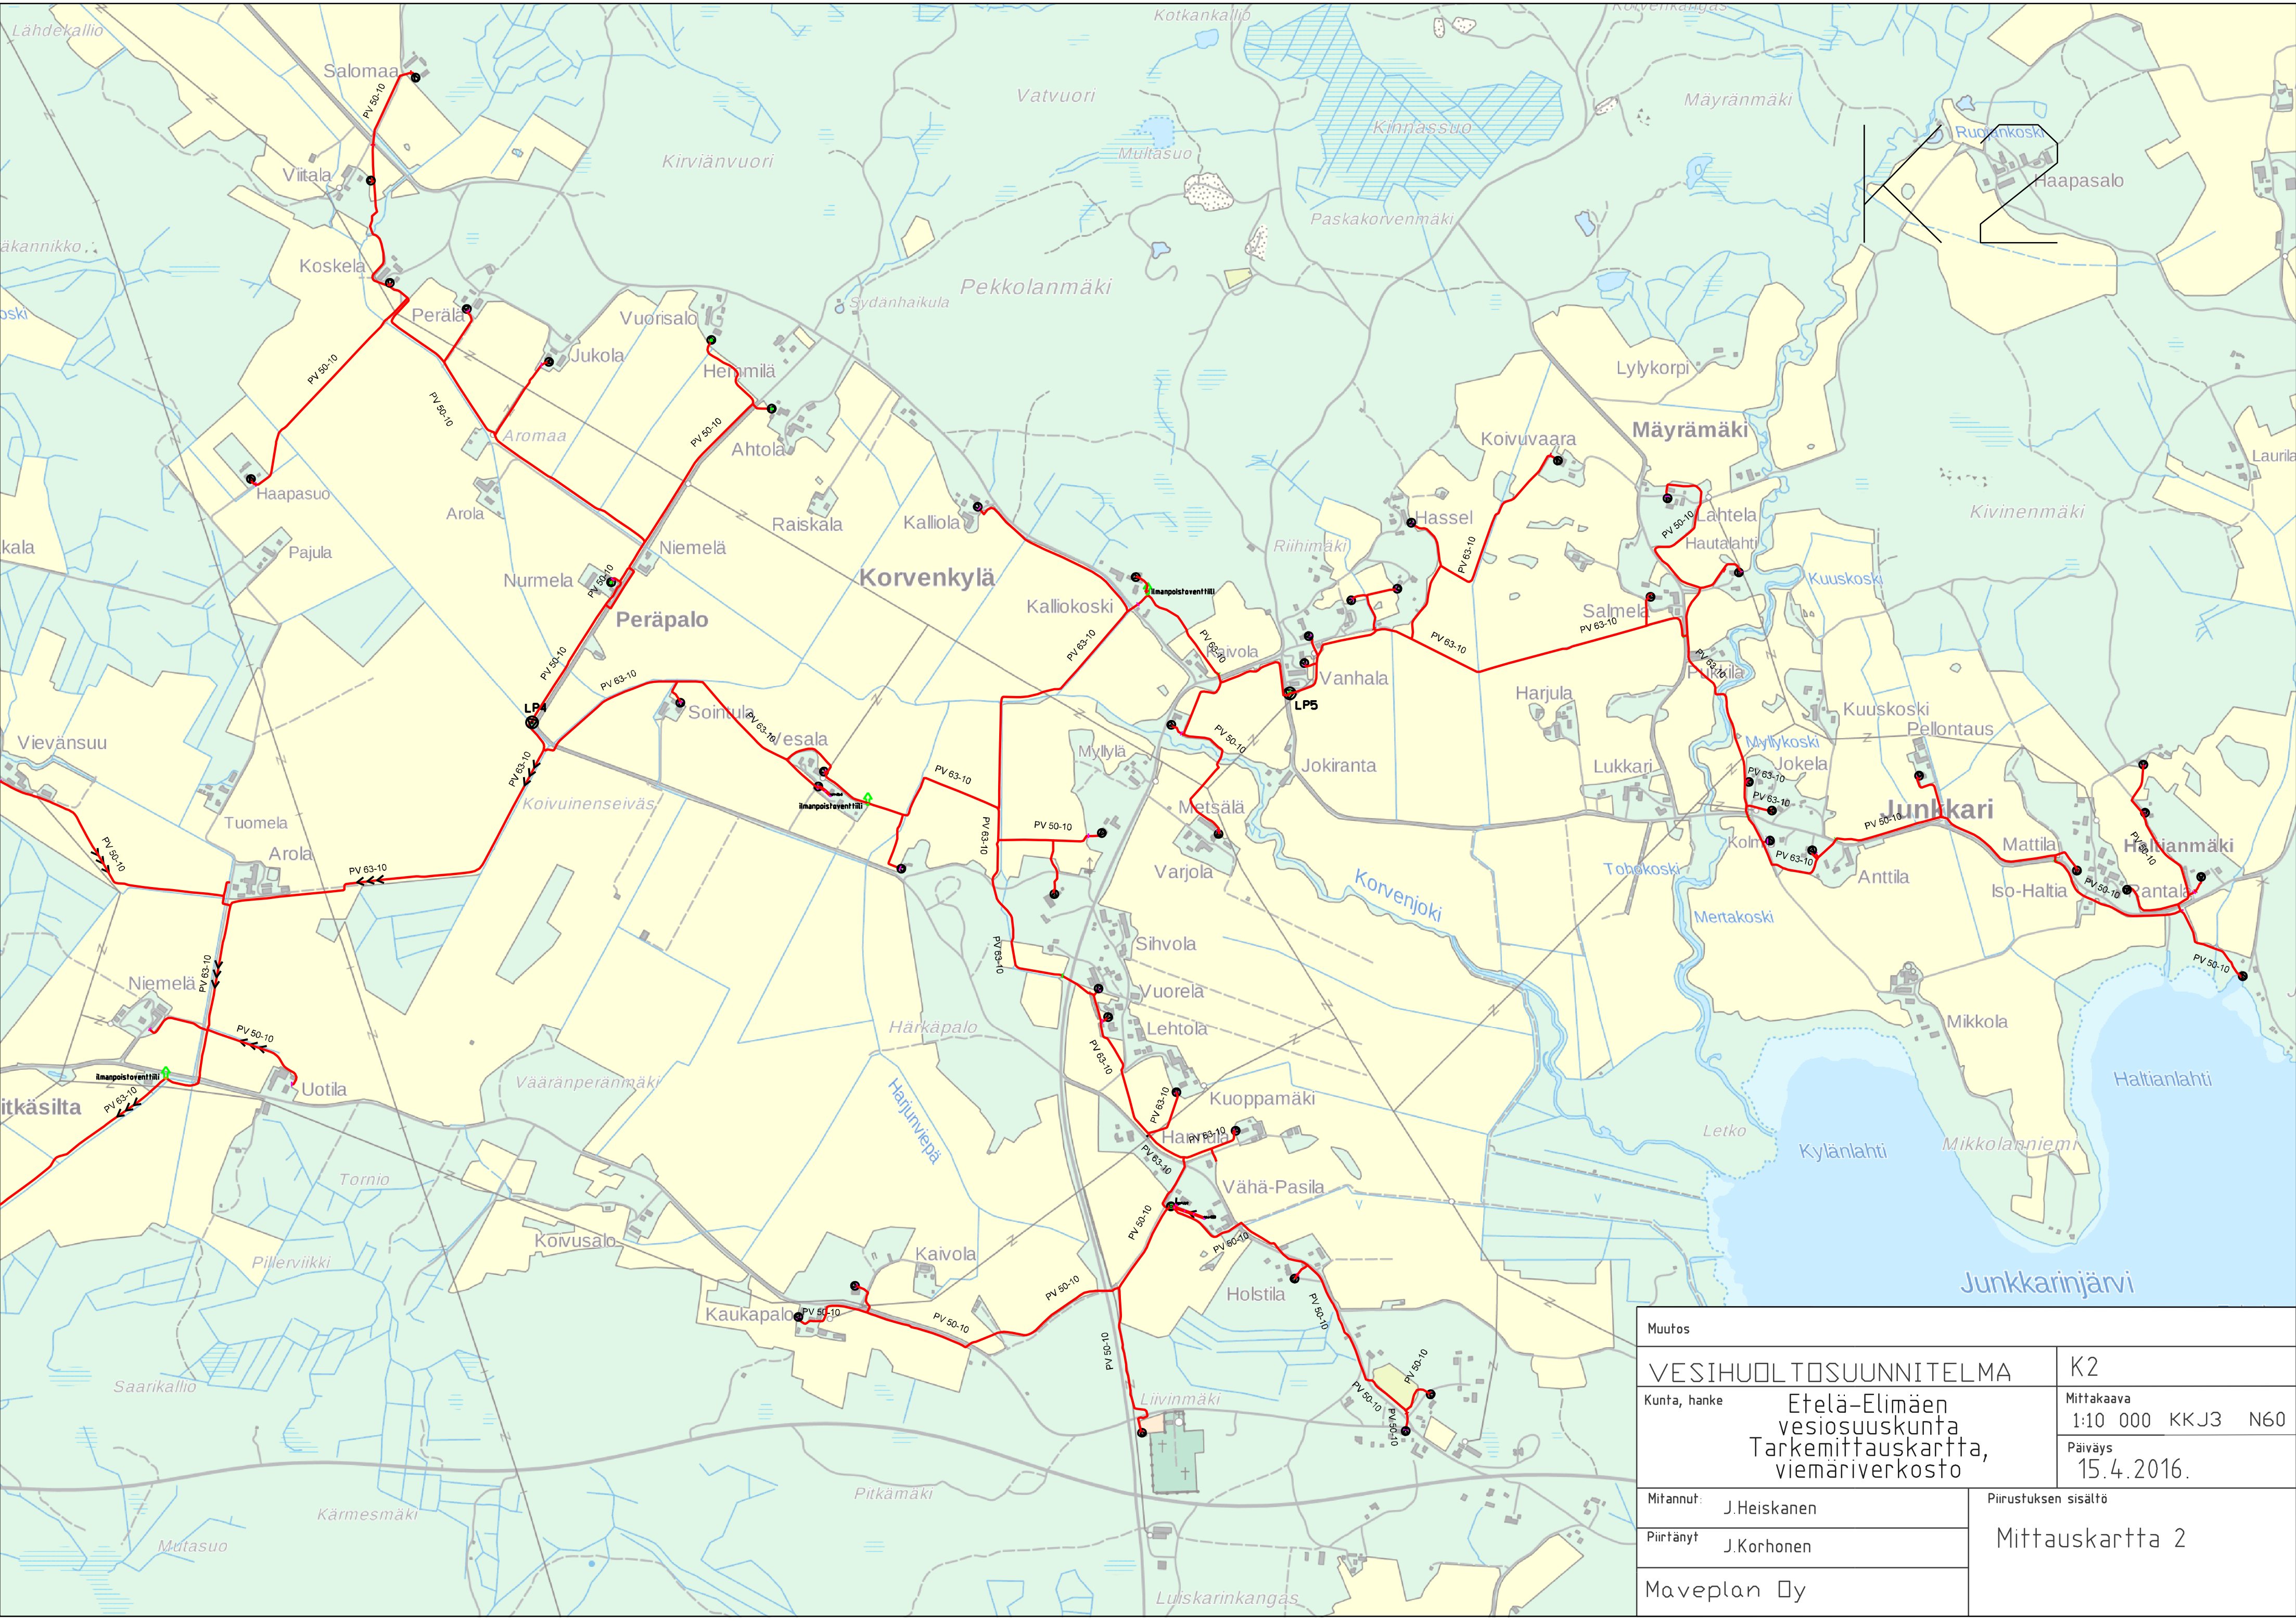

Muutos			
VESIHUOLTOSUUNNITELMA		K2	
Kunta, hanke	Etelä-Elimäen vesiosuuskunta Tarkemmittauskartta, viemäriverkosto	Mittakaava	1:10 000 KKJ3 N60
		Päiväys	15.4.2016.
Mitannut:	J.Heiskanen	Piirustuksen sisältö Mittauskartta 2	
Piirtänyt	J.Korhonen		
Maveplan Oy			