


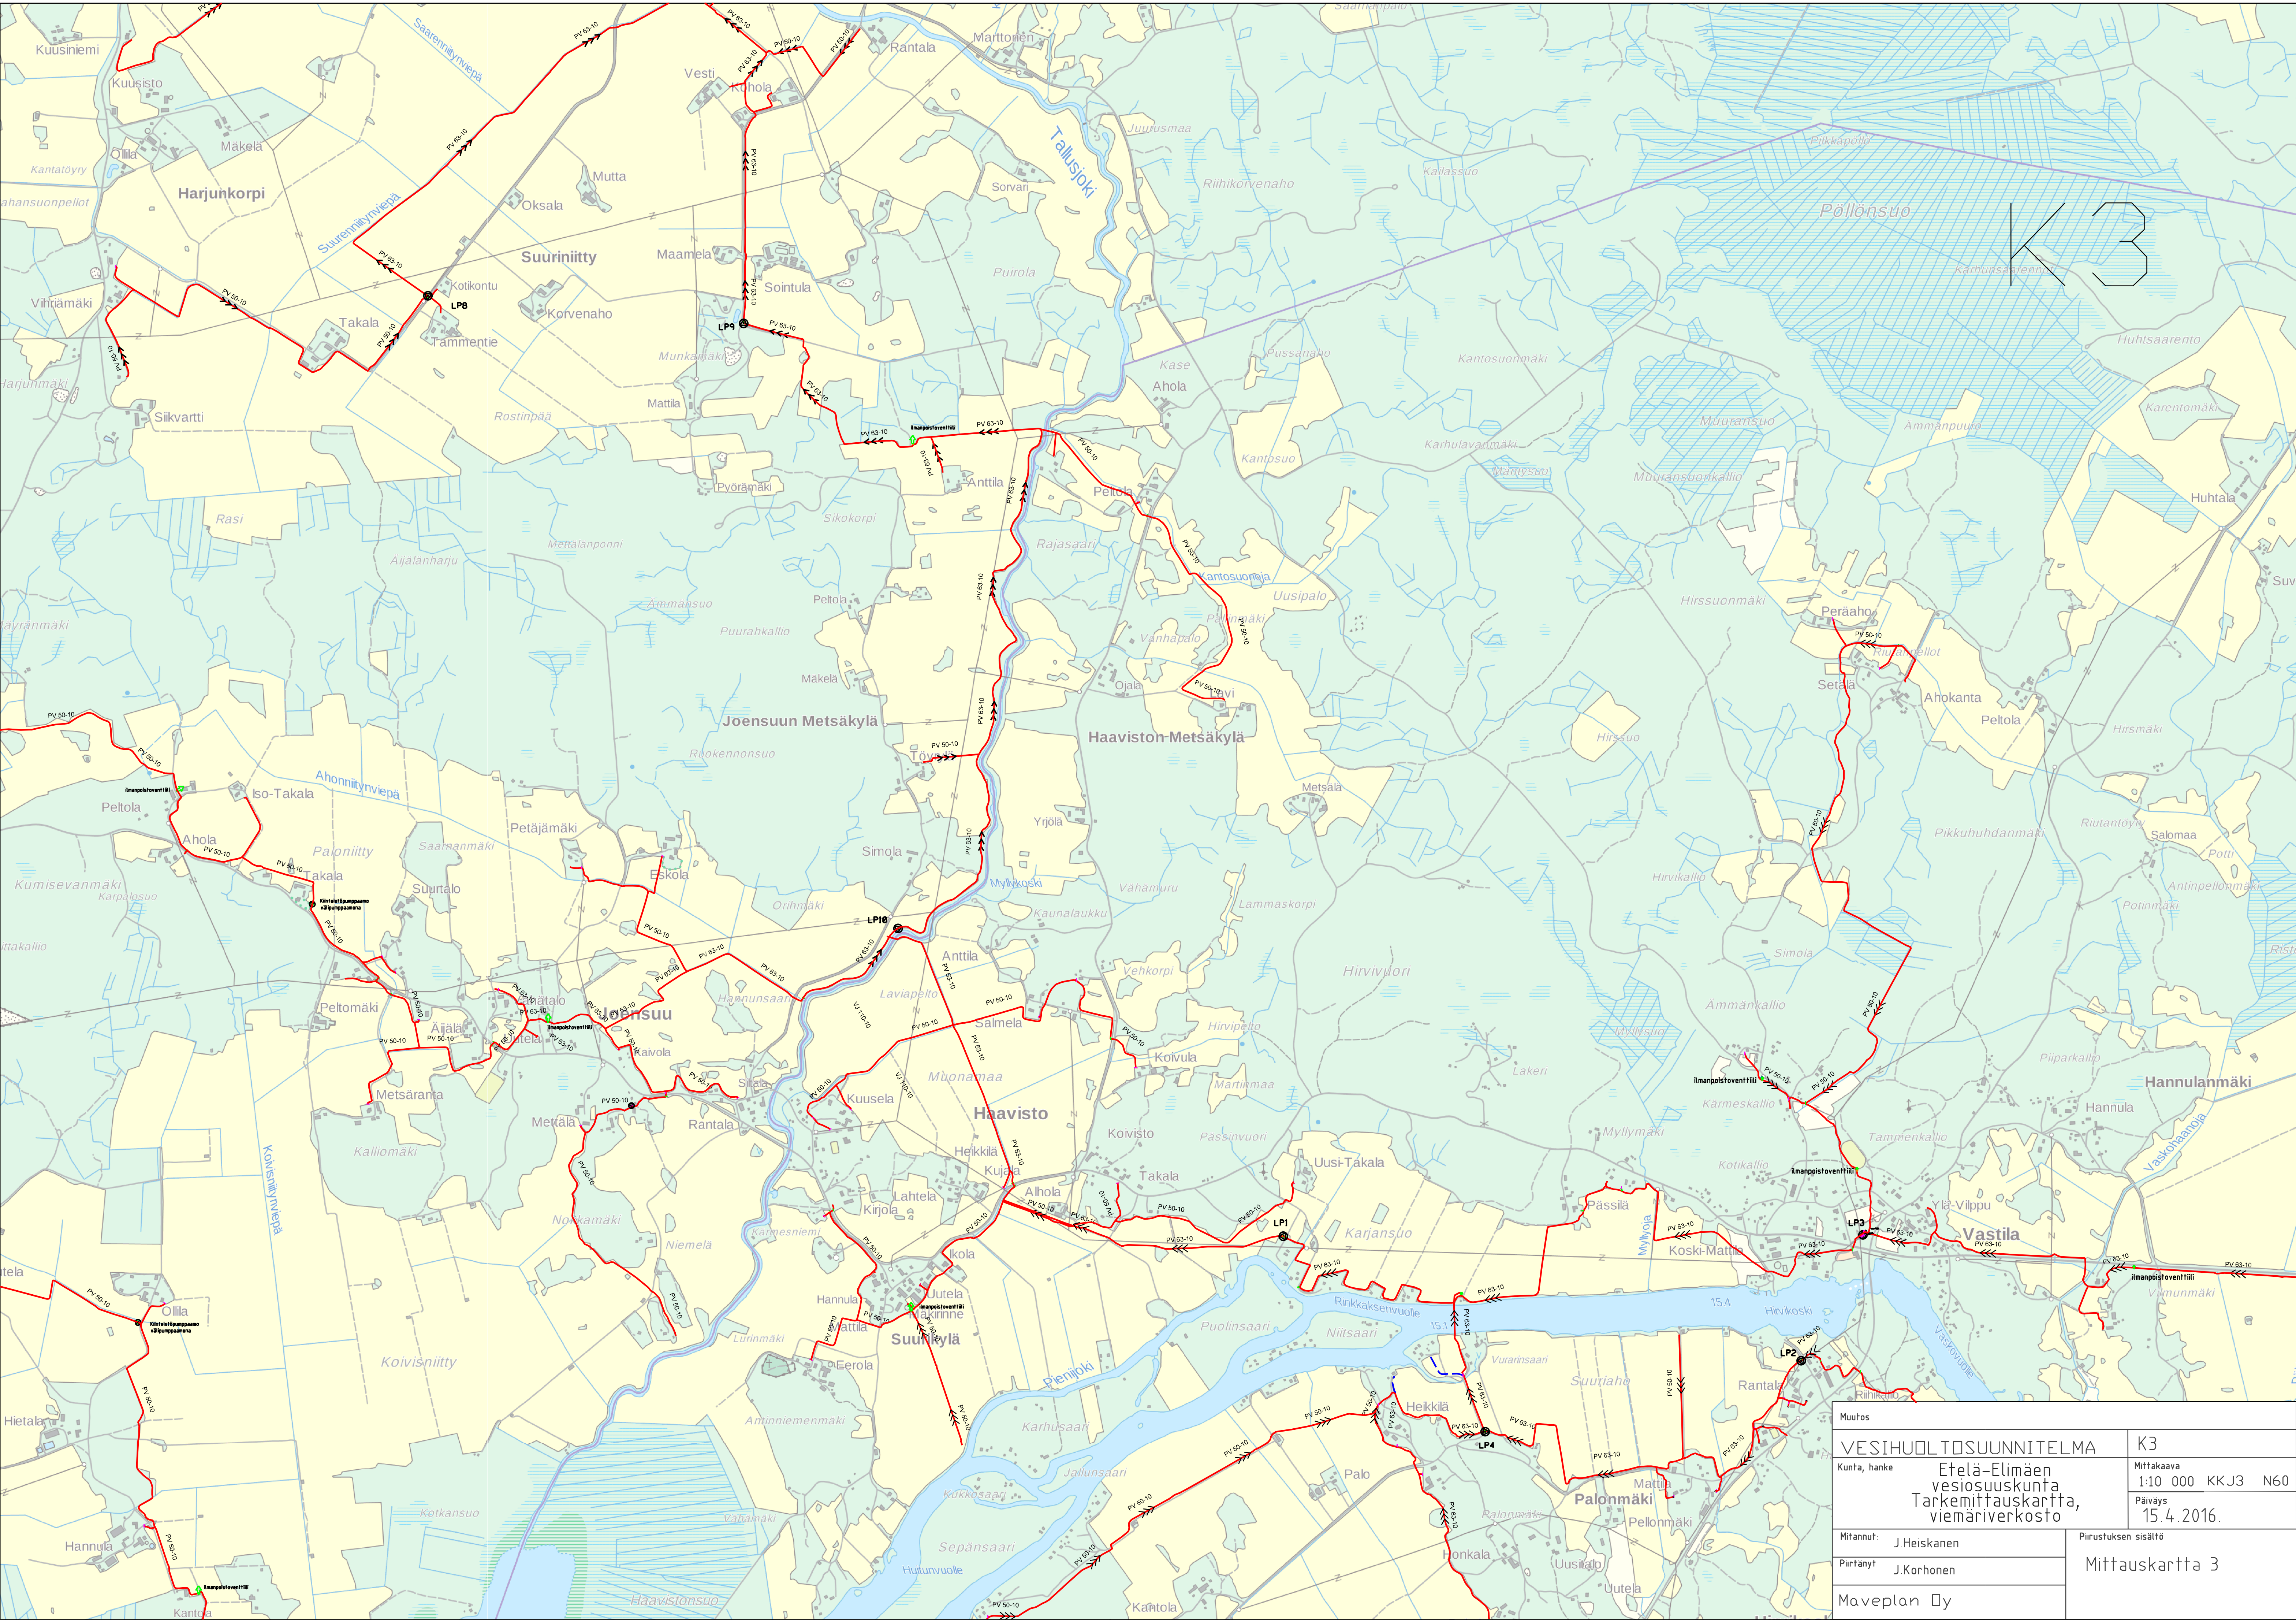

Muutos		K3	
VESIHUOLTOSUUNNITELMA		Mittakaava	
Kunta, hanke		Etelä-Elämäen vesiosuuskunta Tarkemittauskartta, viemäriverkosto	
Mittannut: J. Heiskanen		Päiväys	
Piirtänyt: J. Korhonen		15.4.2016.	
Maveplan Oy		Pirustuksen sisältö	
		Mittauskartta 3	