


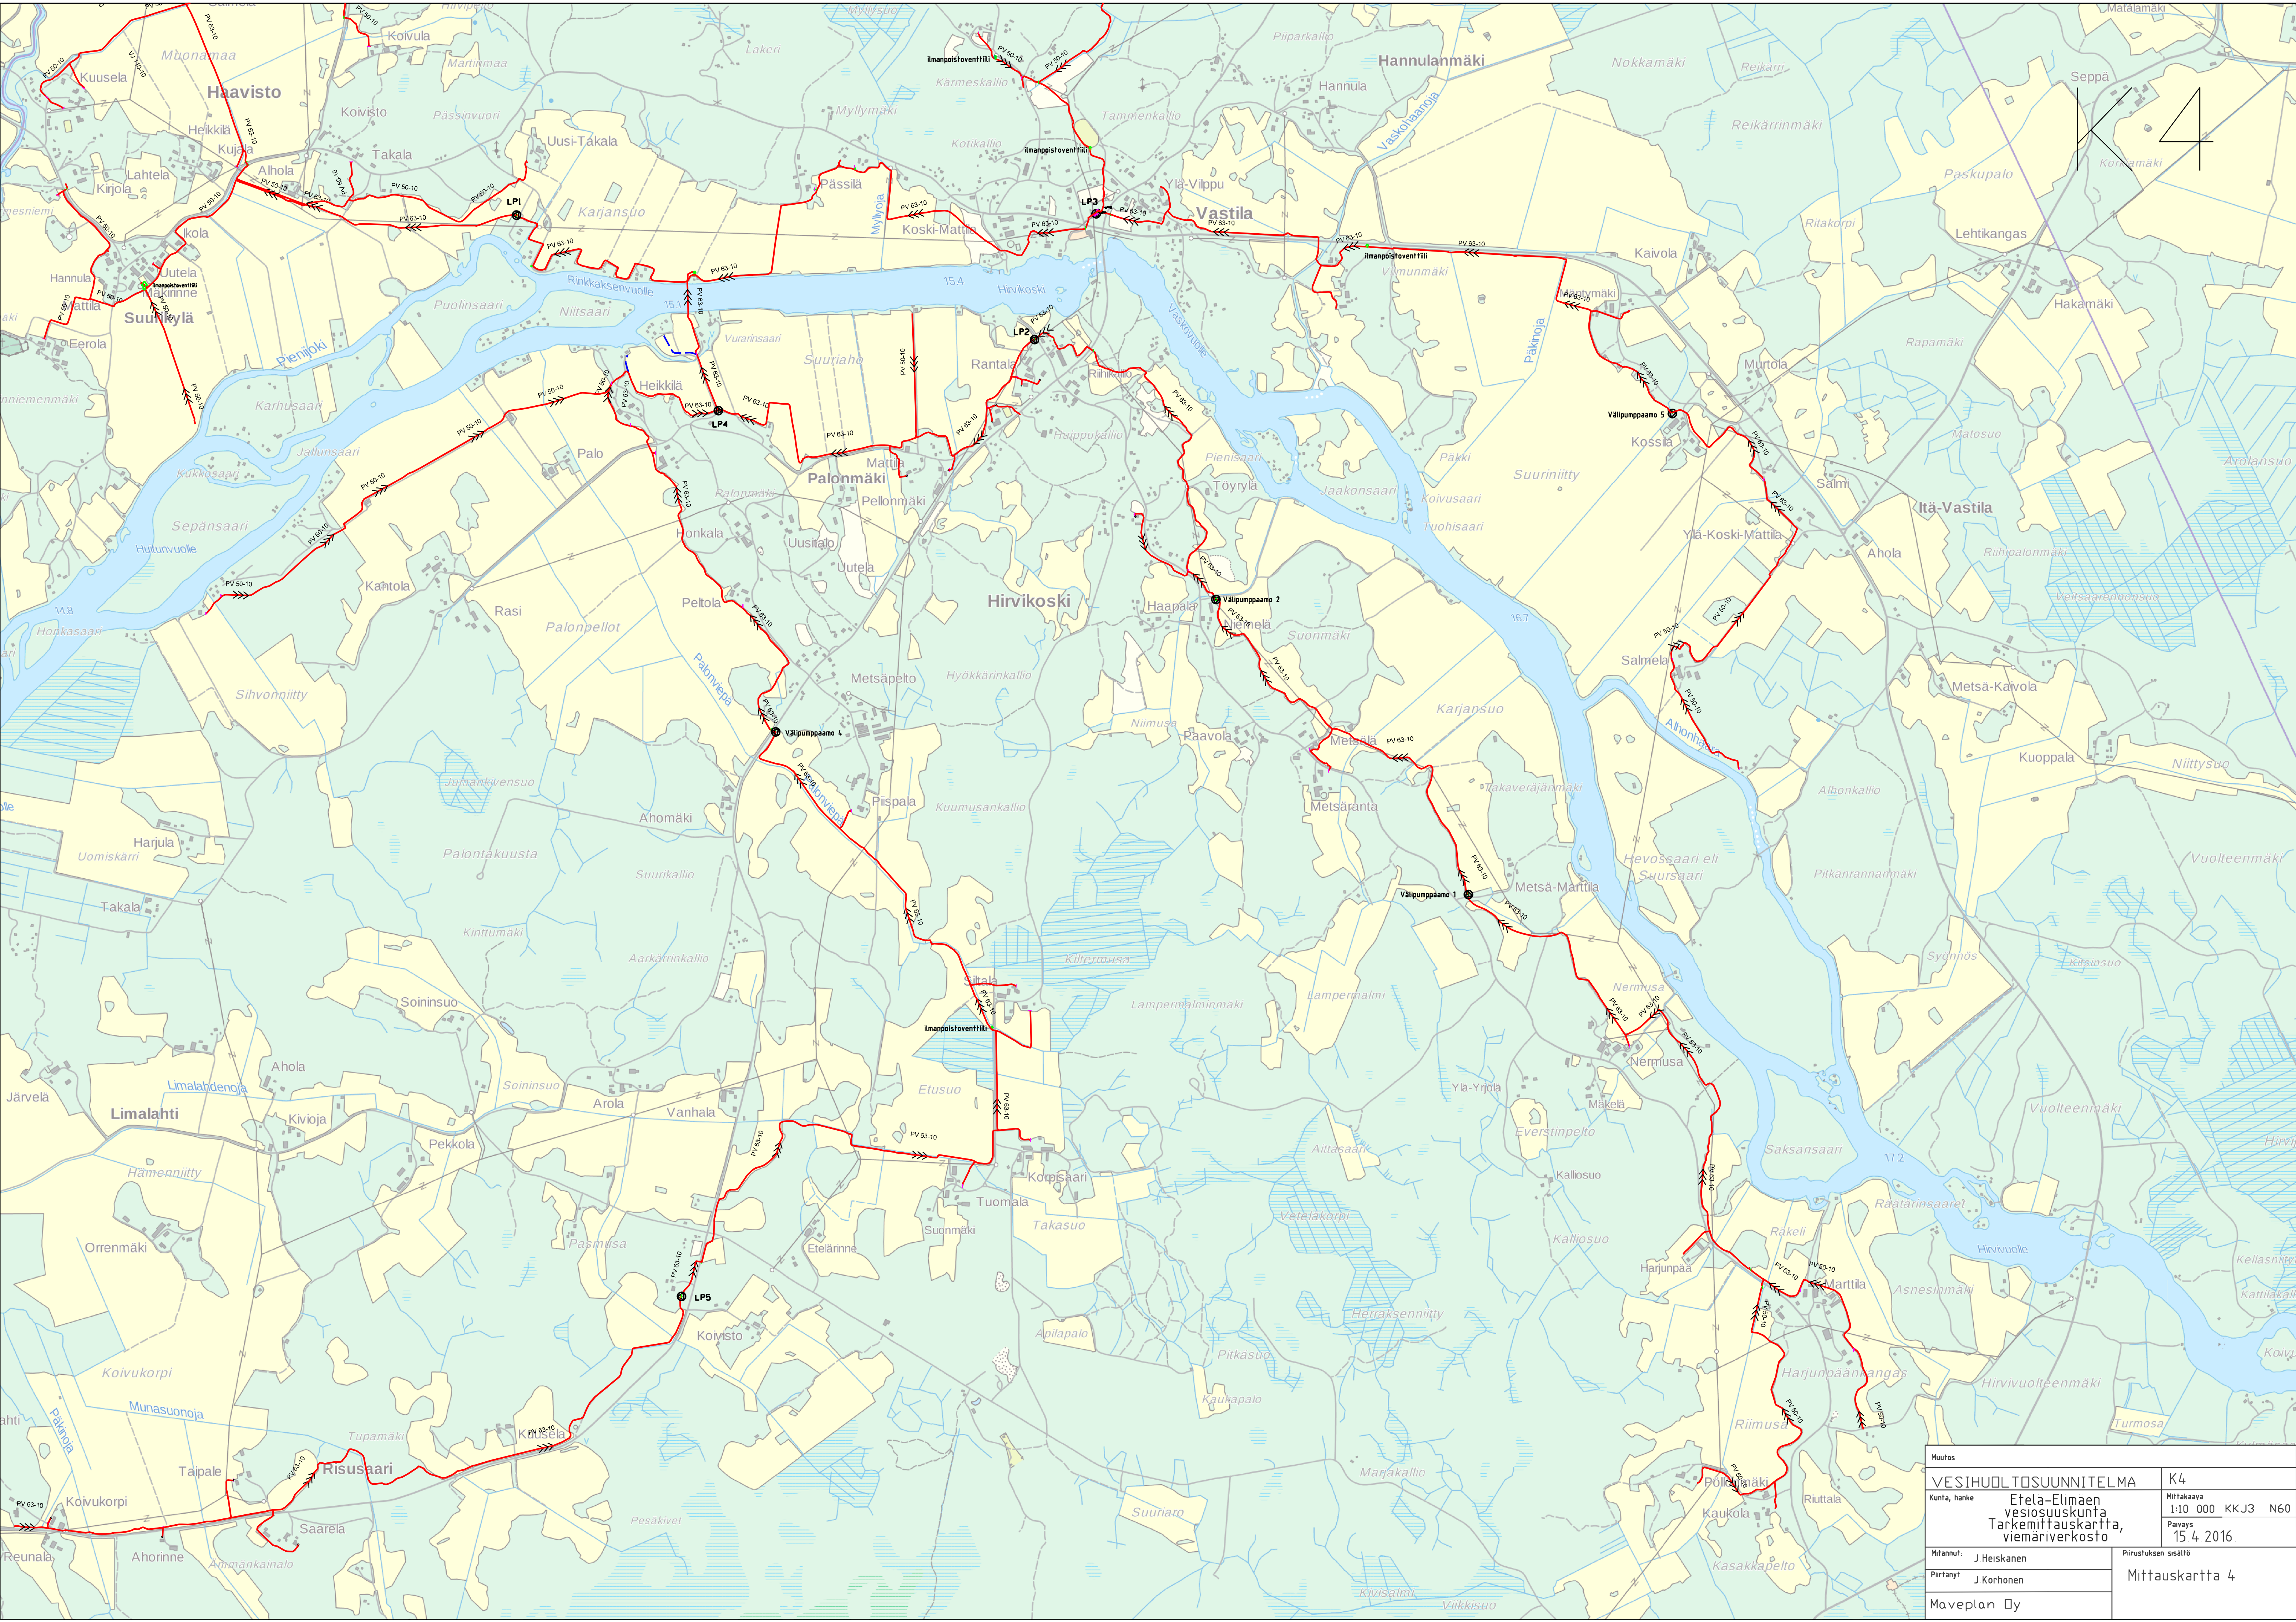

Muutos		K4	
VESIHUOLTOSUUNNITELMA		Mittakaava	
Kunta, hanke		1:10 000 KKJ3 N60	
Etelä-Elimäen vesiosuuskunta Tarkemittauskartta, viemäriverkosto		Päiväys	
Mitannut: J. Heiskanen		15.4.2016	
Piirtänyt: J. Korhonen		Mittauskartta 4	
Maveplan Oy			