


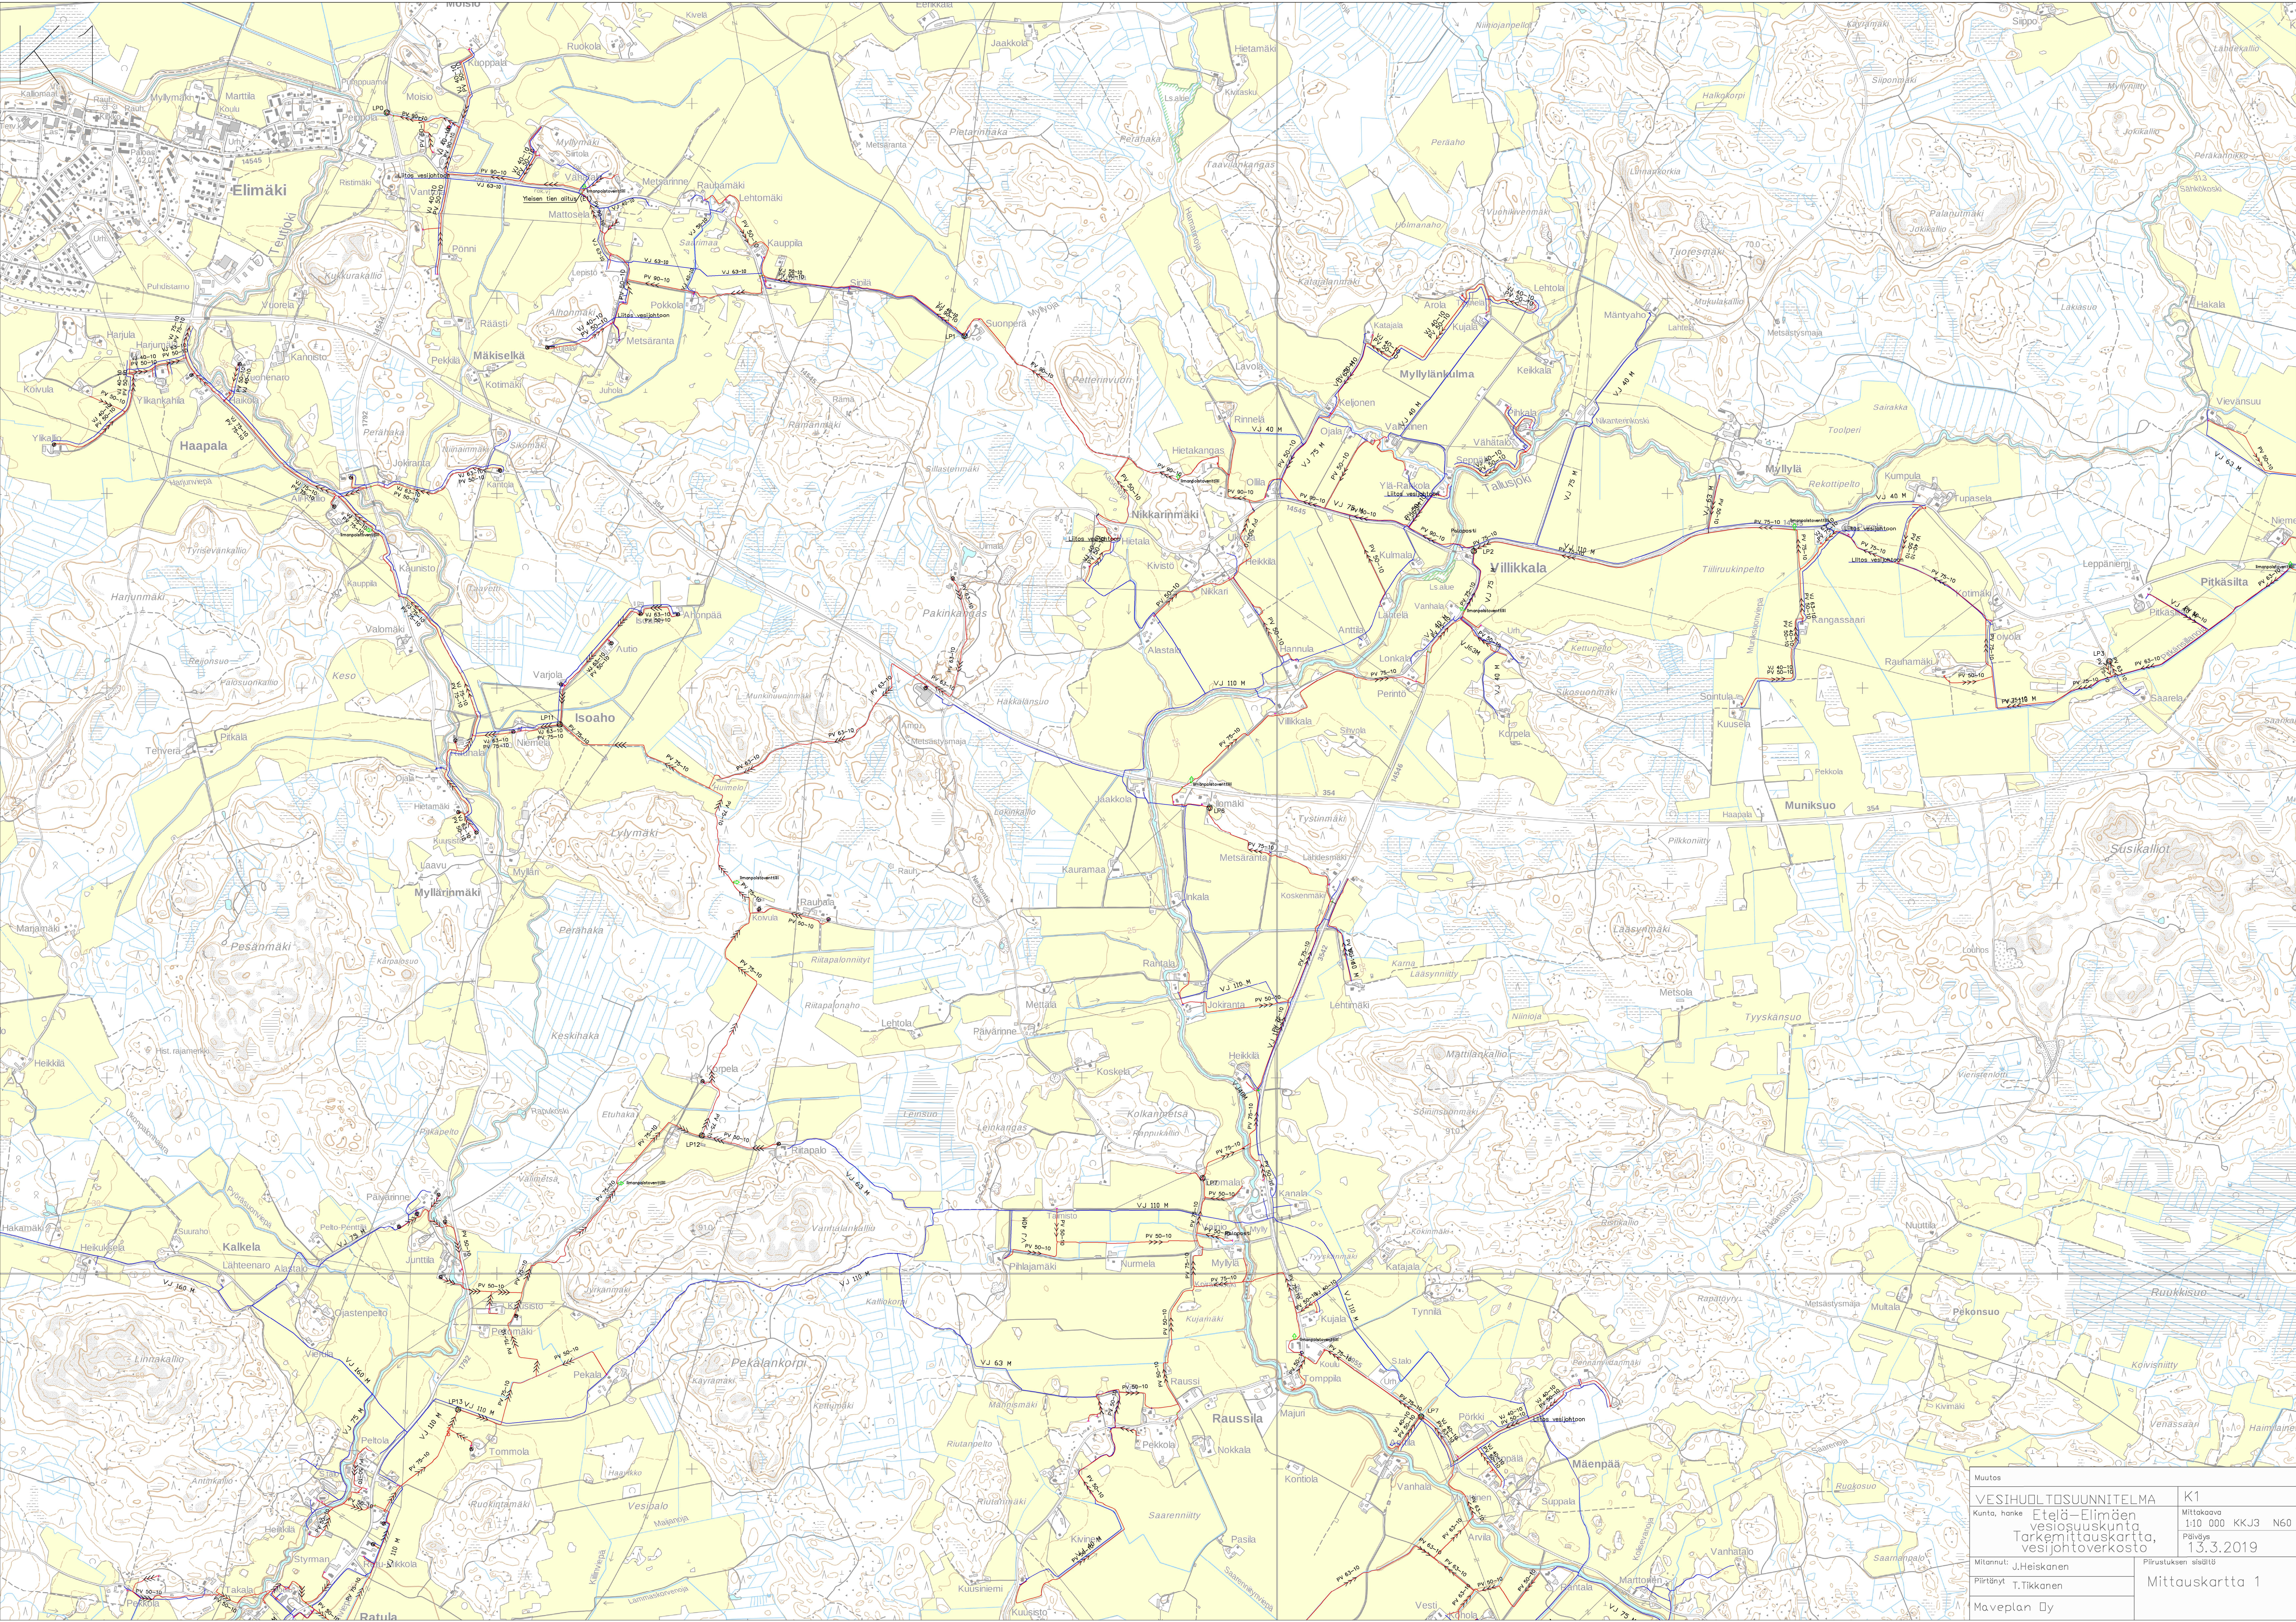

Muutos	
VESIHUOLTOSUUNNITELMA	K1
Kunta, hanke	Etelä-Elimäen vesiosuuskunta
Tarkemmittauskarto, vesijohtoverkosto	1:10 000 KKJ3 N60
Päiväys	13.3.2019
Mitattu: J.Heiskanen	Piirustuksen sisältö
Piirittänyt: T.Tikkanen	Mittauskarto 1
Maveplan Oy	