


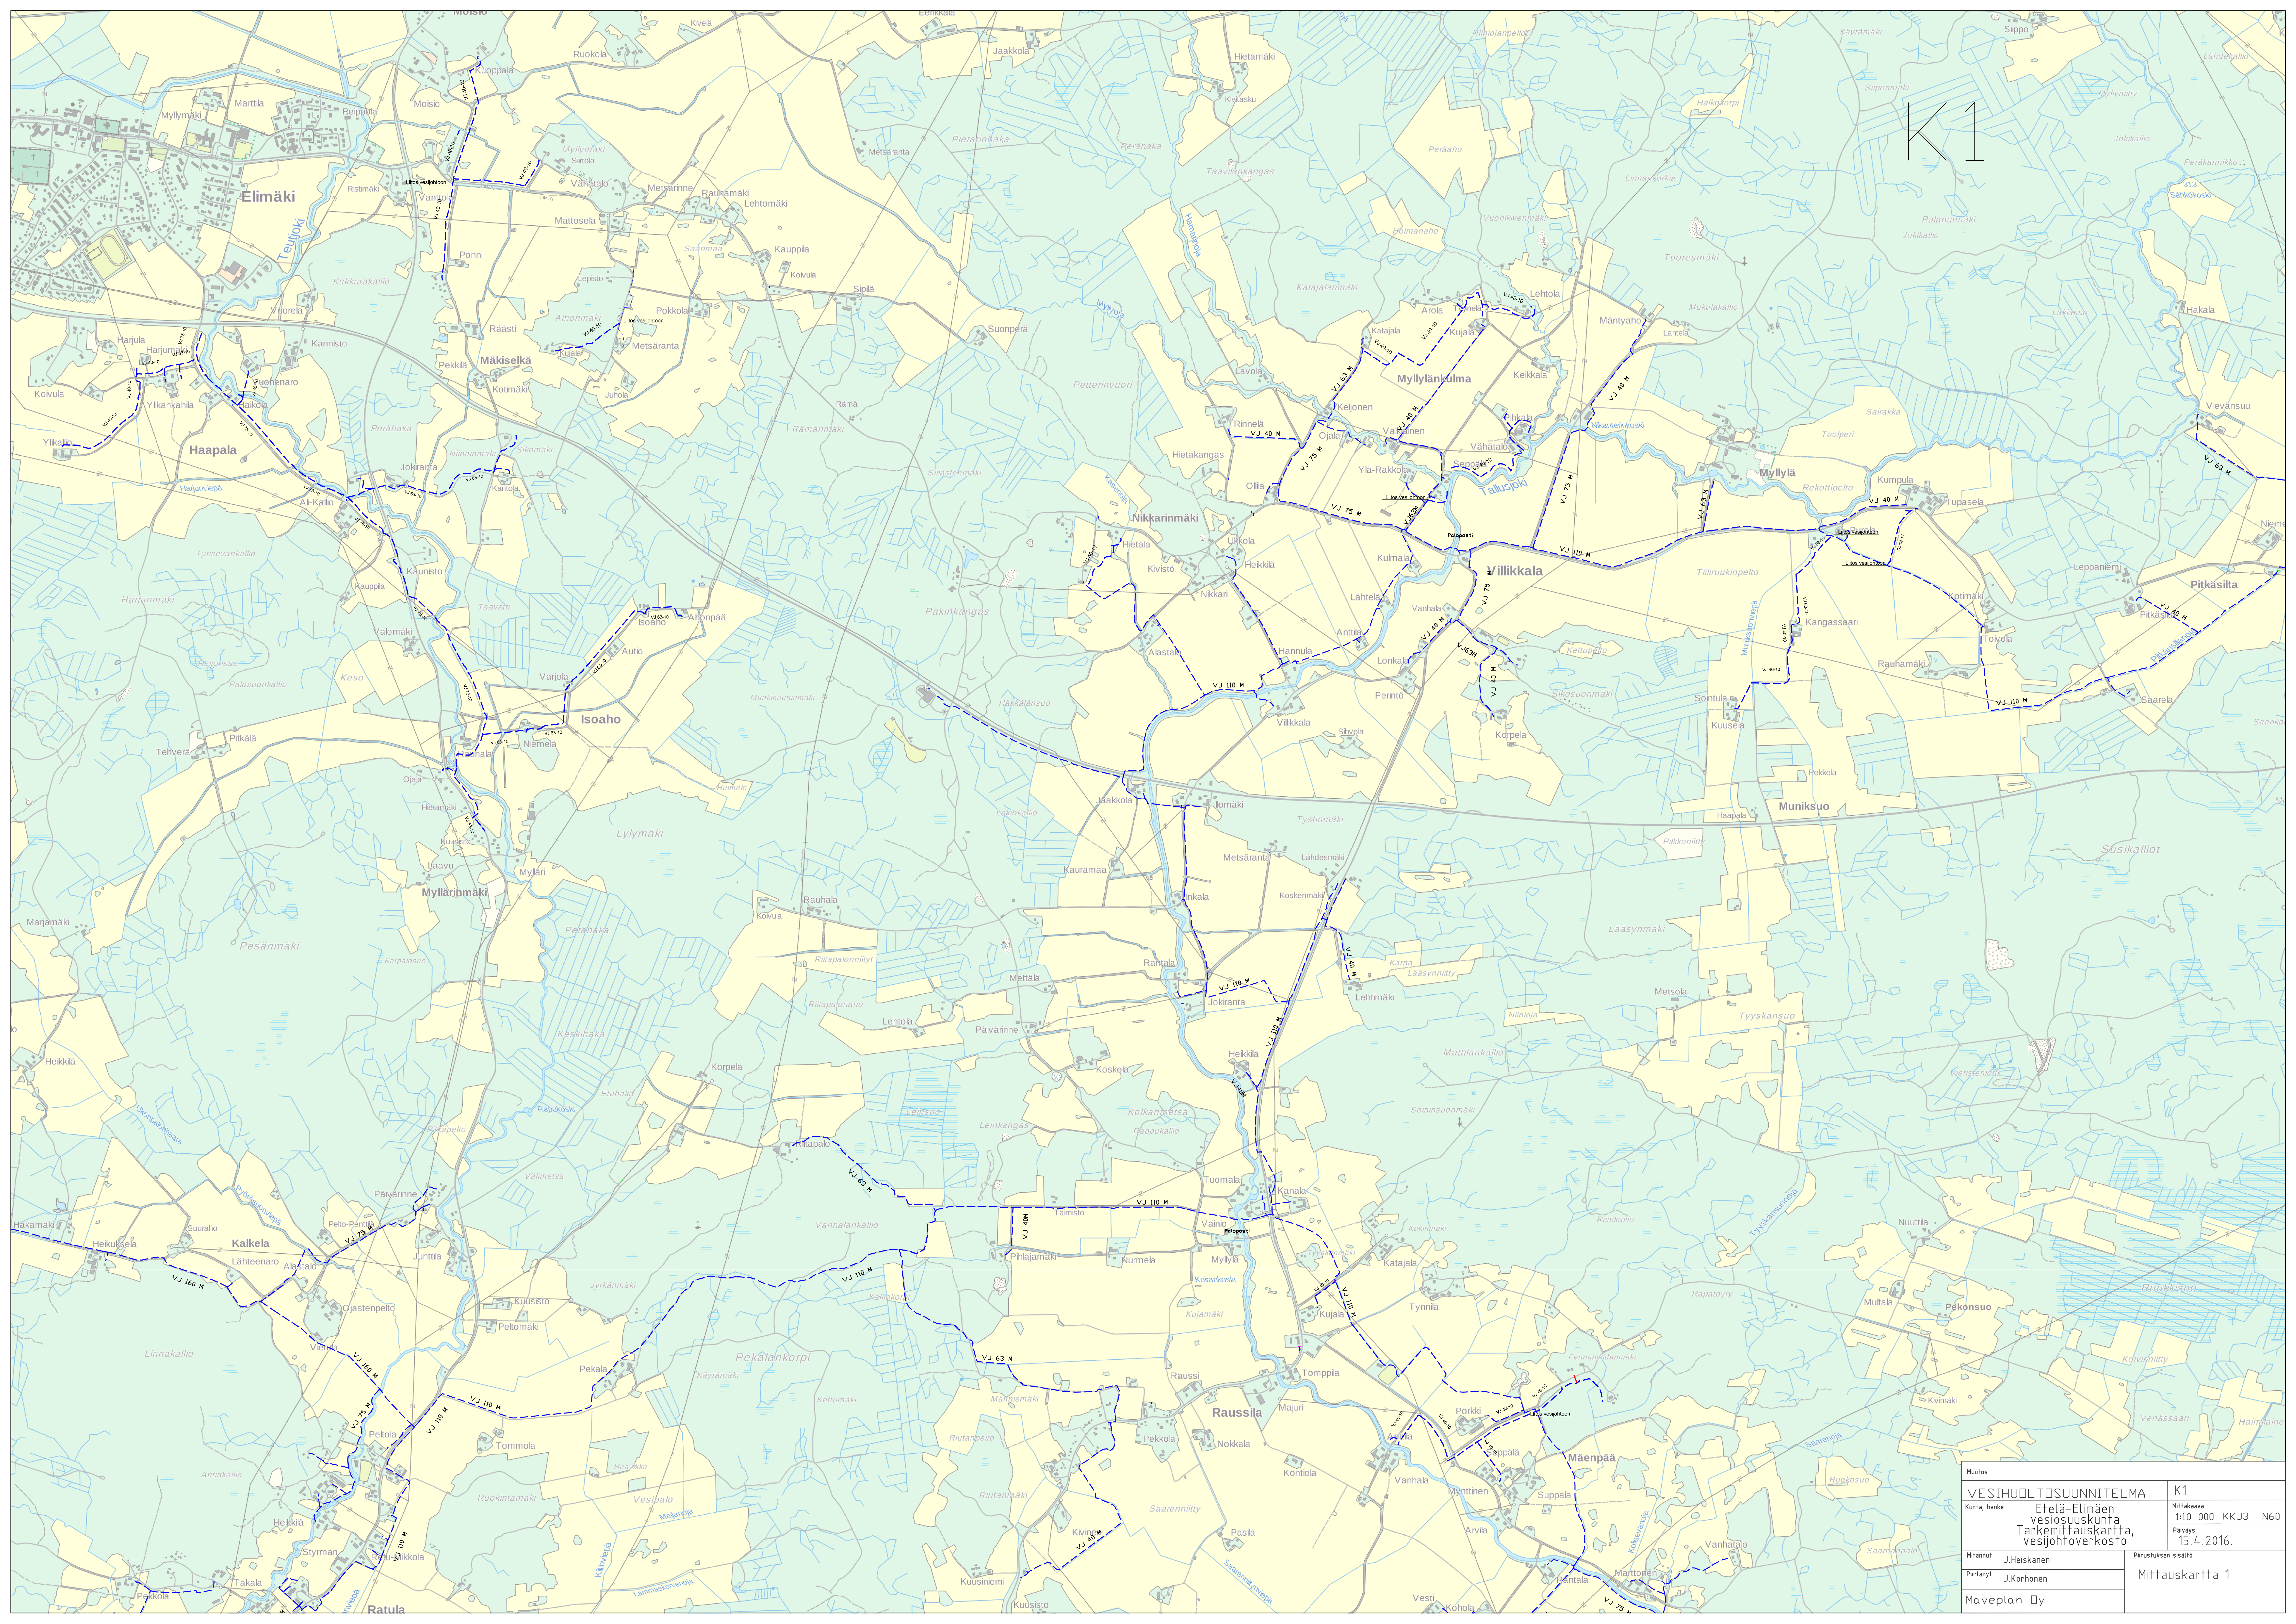

VESIHUOLTOSUUNNITELMA		K1	
Kunta, hanke	Etelä-Elimäen vesiosuuskunta Tarkemmittauskarta, vesijohtoverkosto	Mittakaava 1:10 000 KKJ3 N60	Päiväys 15.4.2016.
Mitannut:	J. Heiskanen	Purustuksen sisältö	
Piirtänyt:	J. Korhonen	Mittauskarta 1	
Maveplan Oy			