


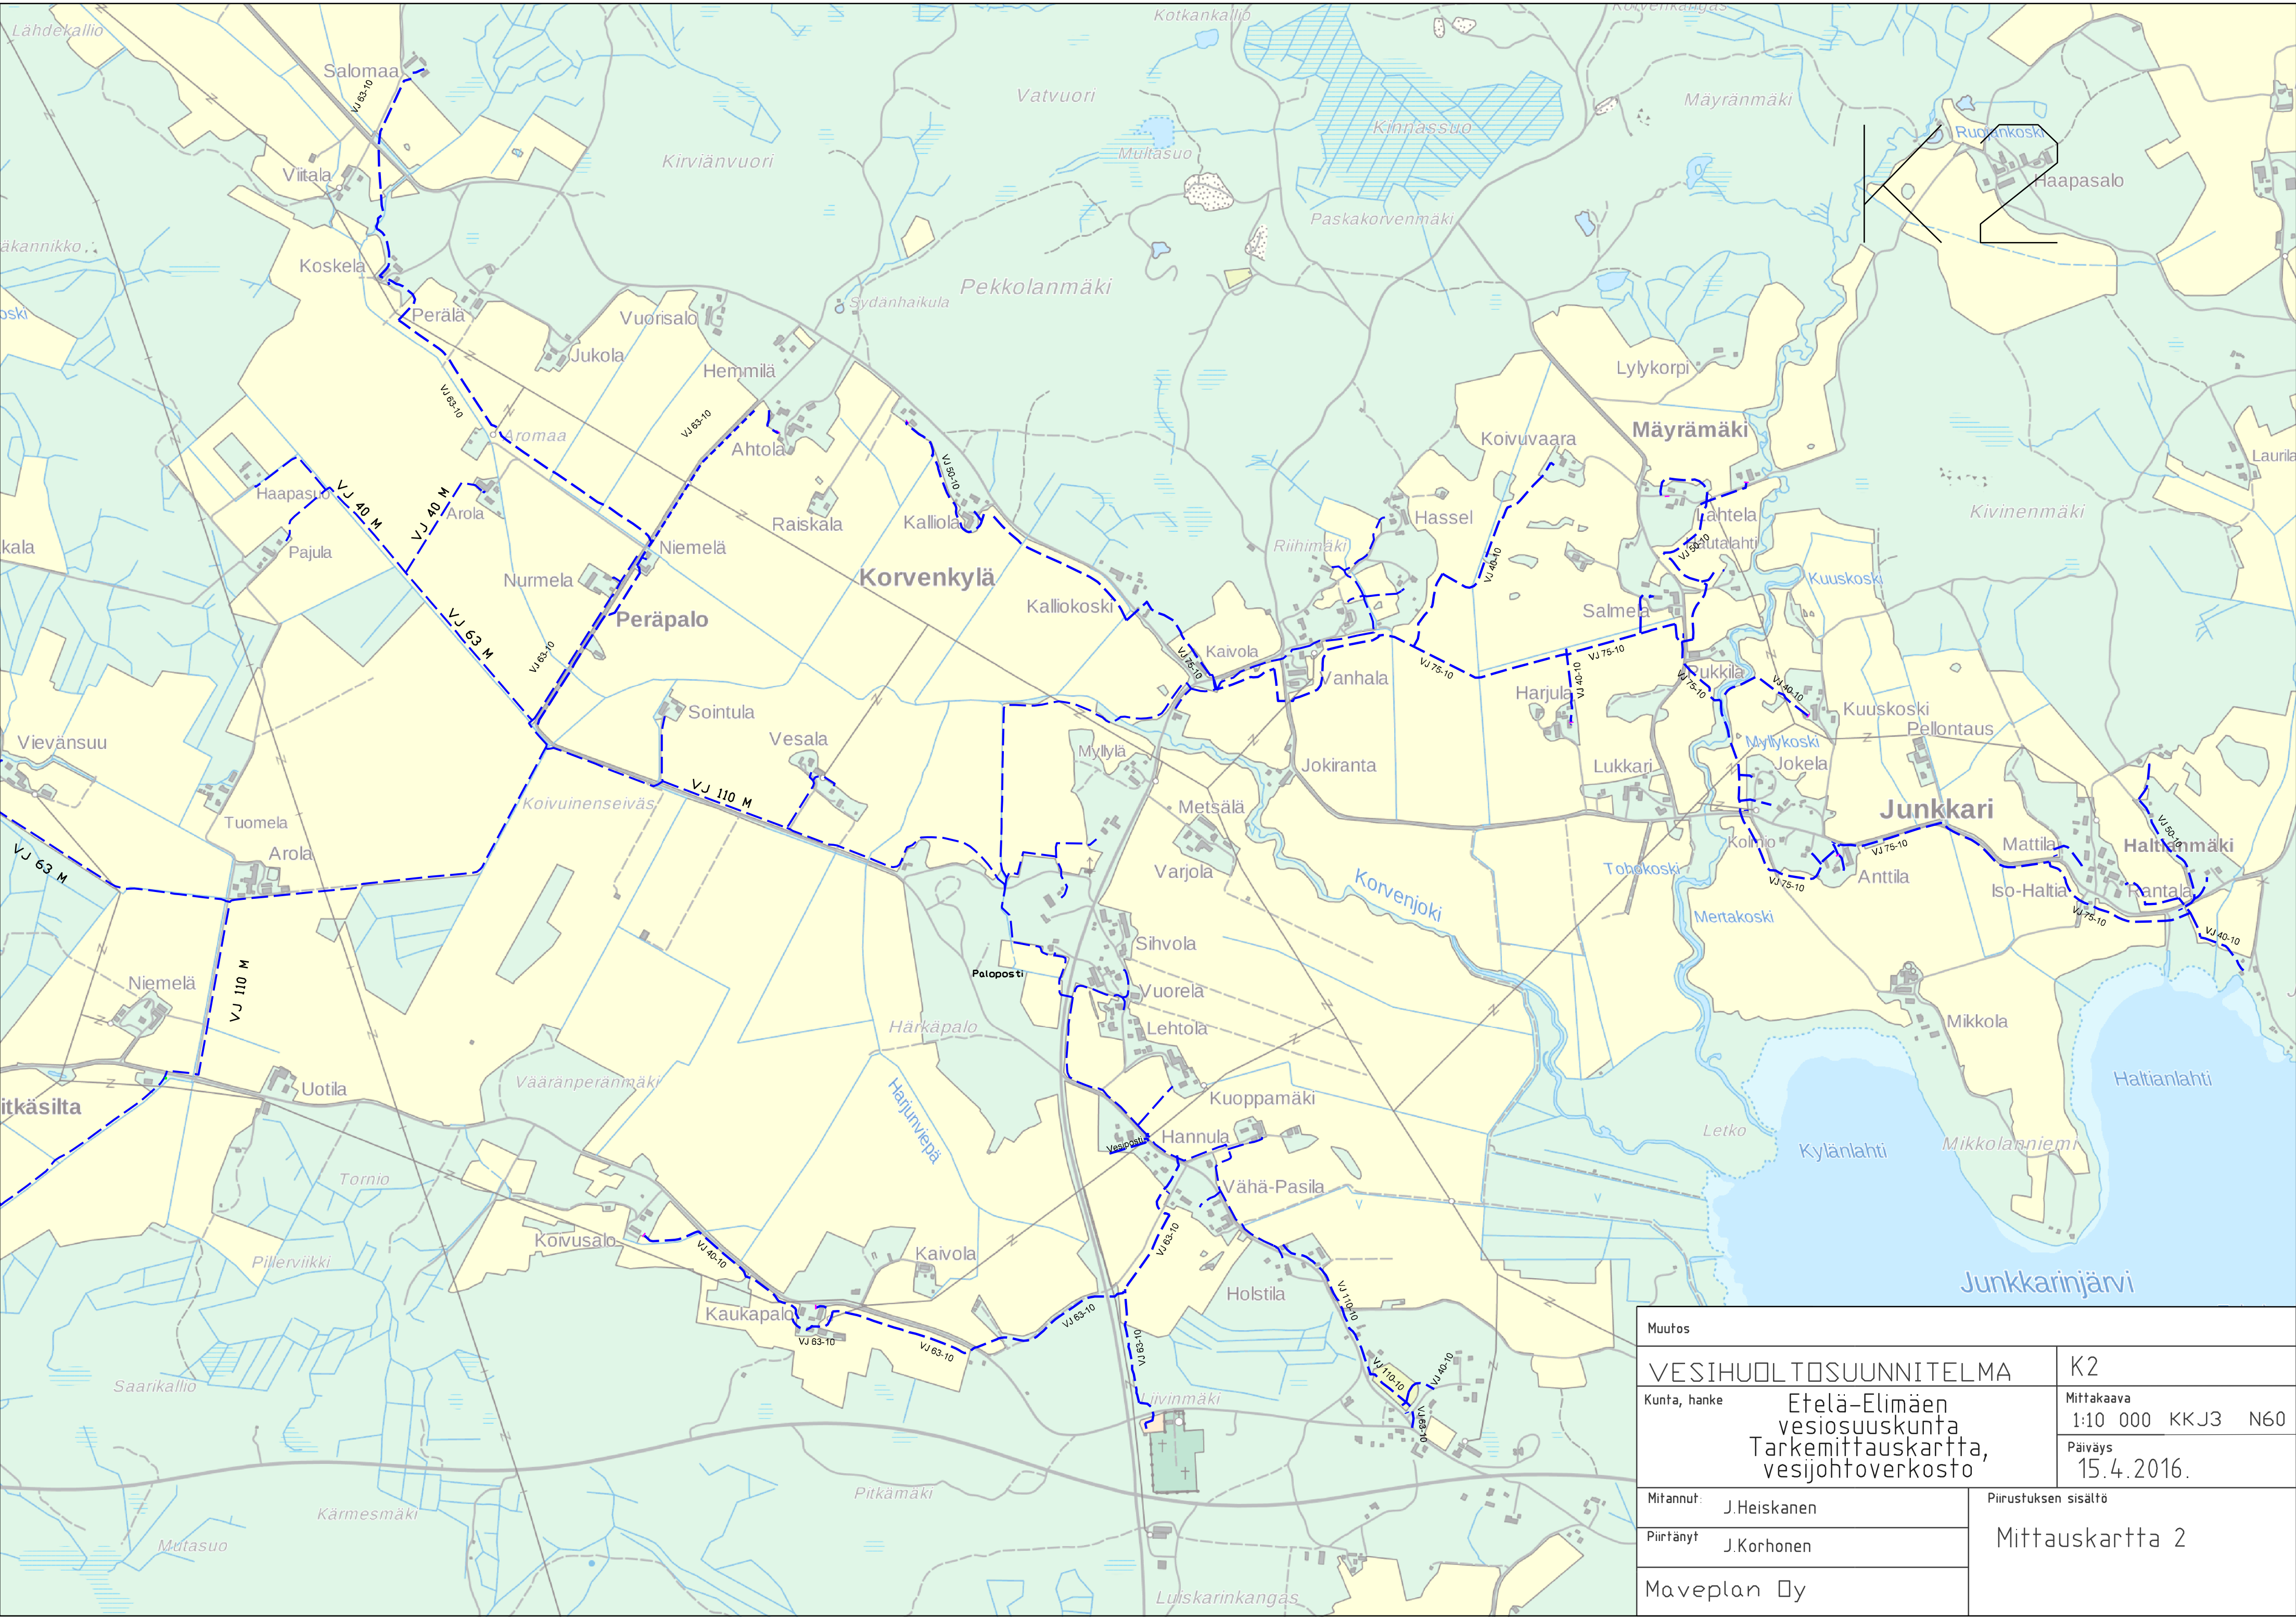

Muutos		
VESIHUOLTOSUUNNITELMA		K2
Kunta, hanke	Etelä-Elimäen vesiosuuskunta Tarkemittauskartta, vesijohtoverkosto	Mittakaava 1:10 000 KKJ3 N60
		Päiväys 15.4.2016.
Mitannut:	J.Heiskanen	Piiustuksen sisältö Mittauskartta 2
Piirtänyt	J.Korhonen	
Maveplan Oy		