


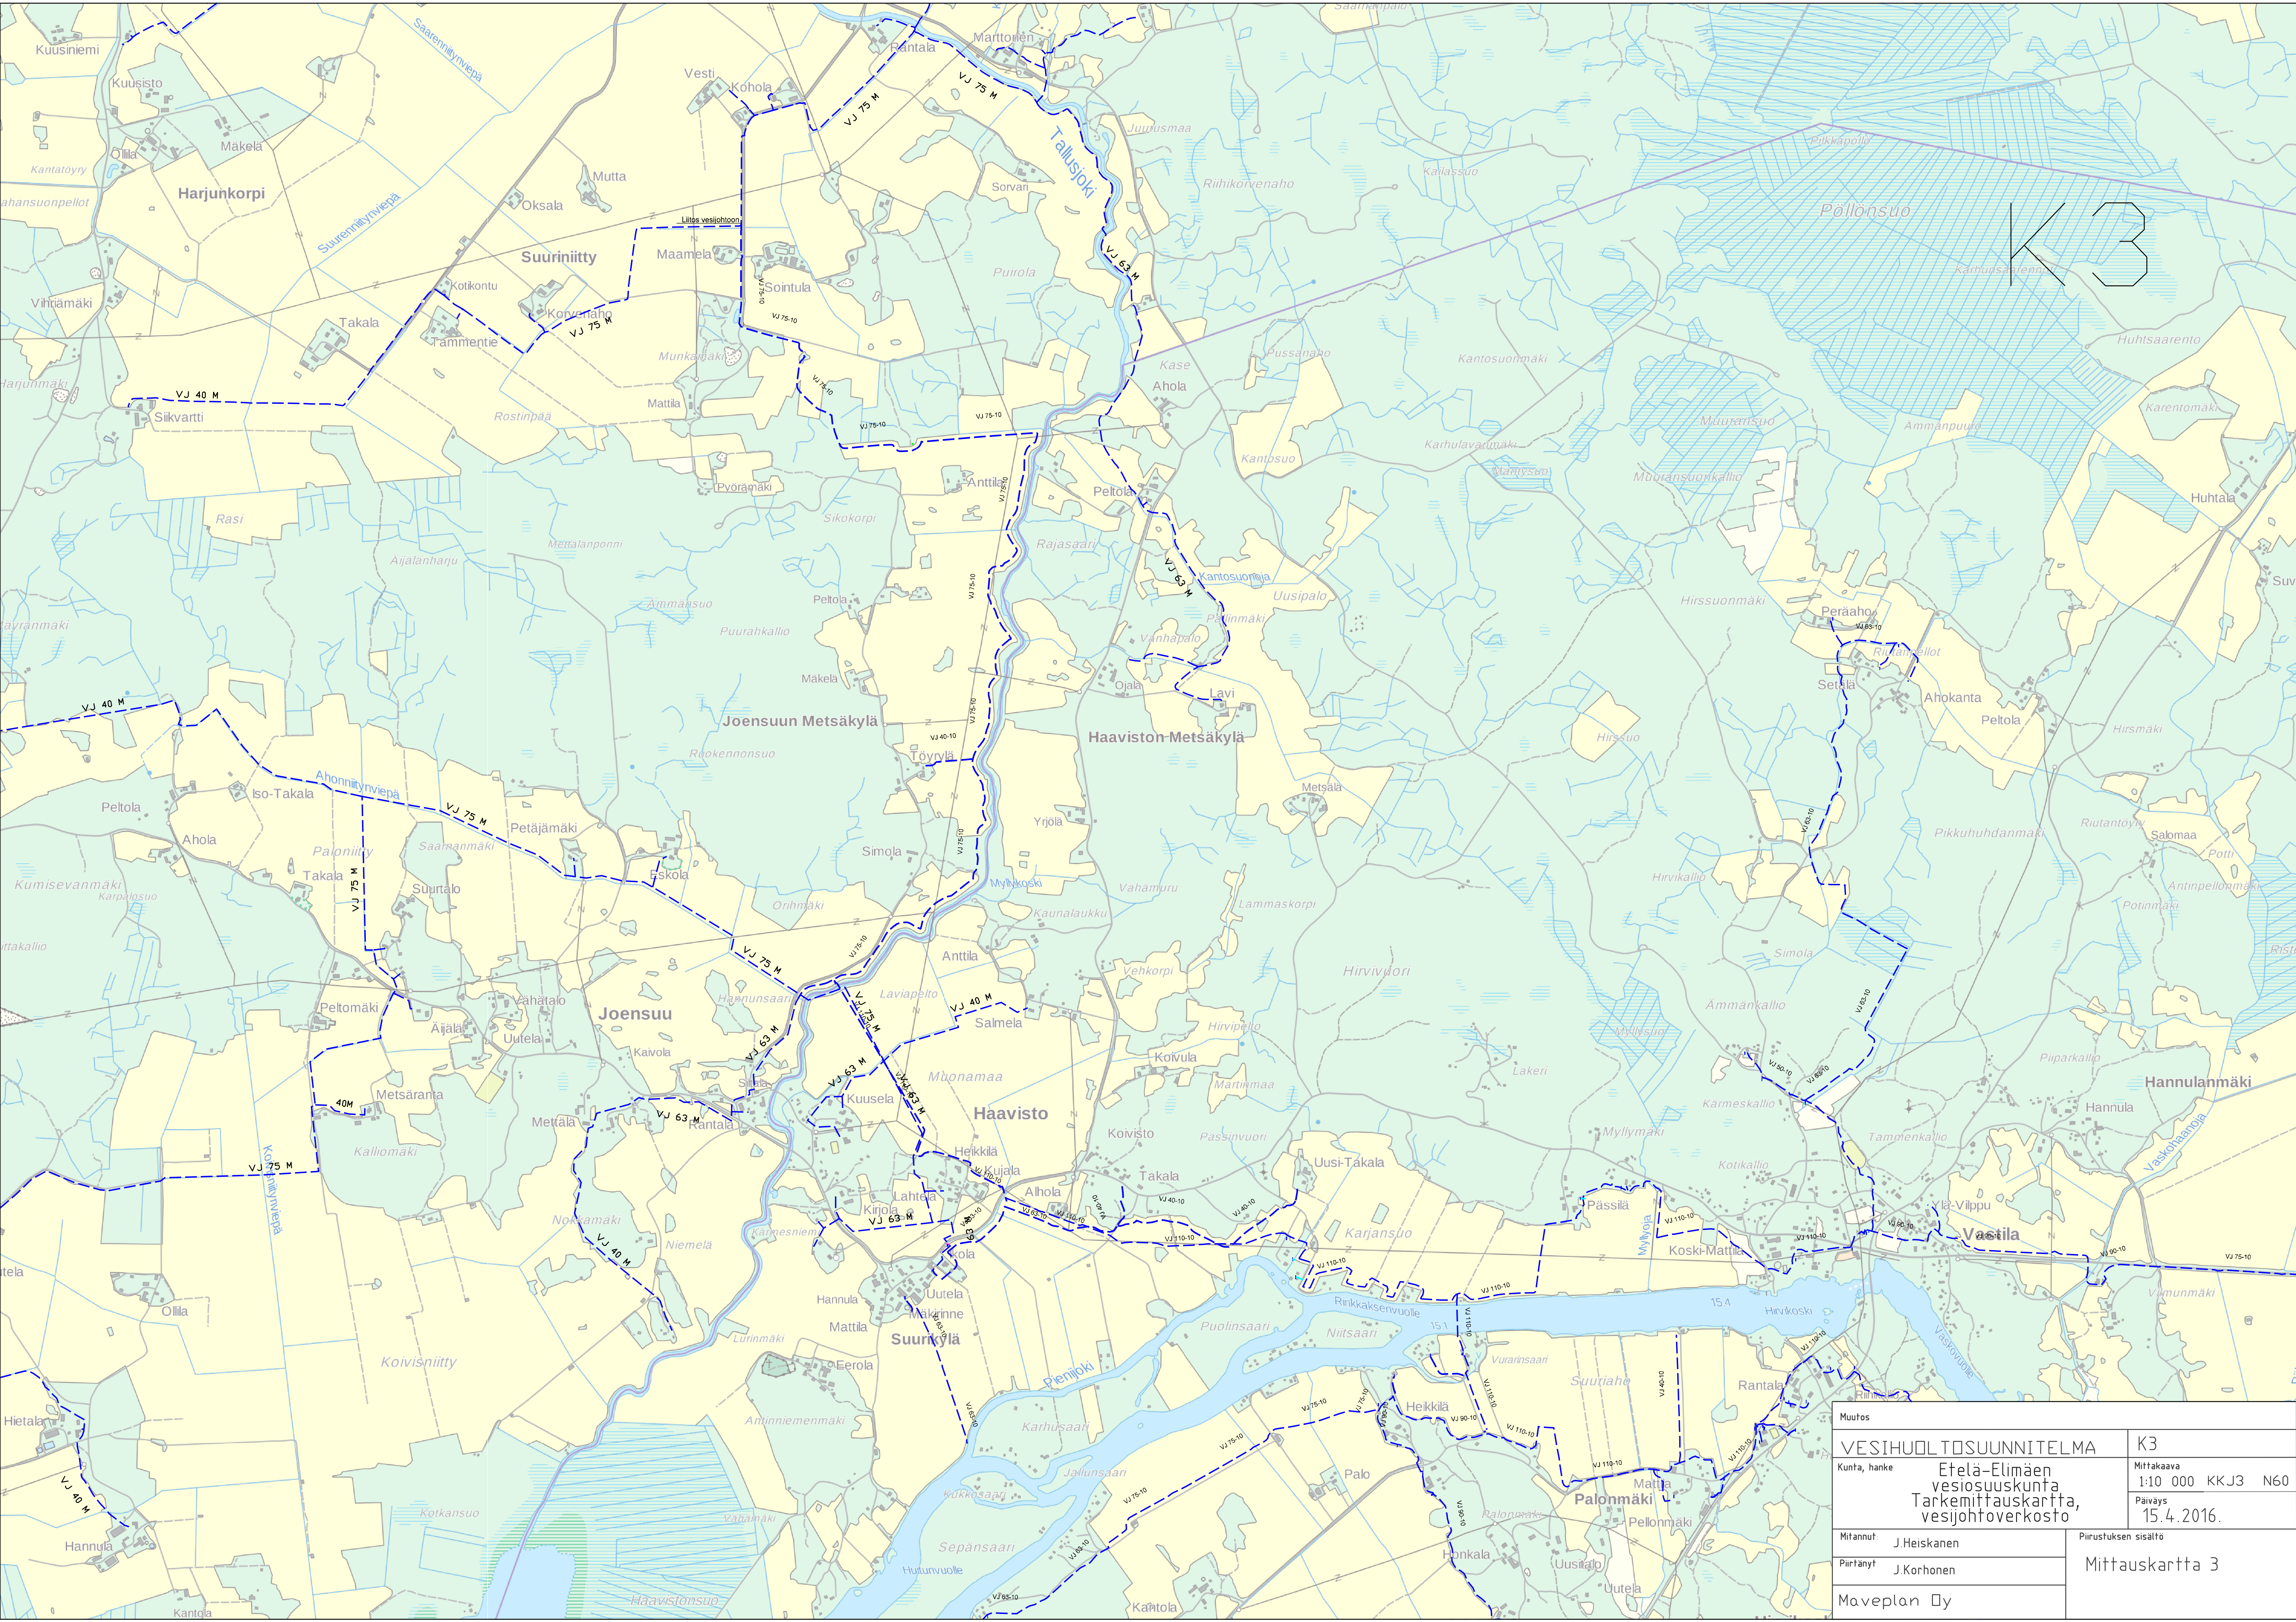

Muutos		K3	
VESIHUOLTOSUUNNITELMA		Mittakaava	
Kunta, hanke		Etelä-Elämäen vesiosuuskunta Tarkemmittauskartta, vesijohtoverkosto	
Mittaanut:		Päiväys	
J. Heiskanen		15.4.2016.	
Pirttänyt		Pirustuksen sisältö	
J. Korhonen		Mittauskartta 3	
Maveplan Oy			