


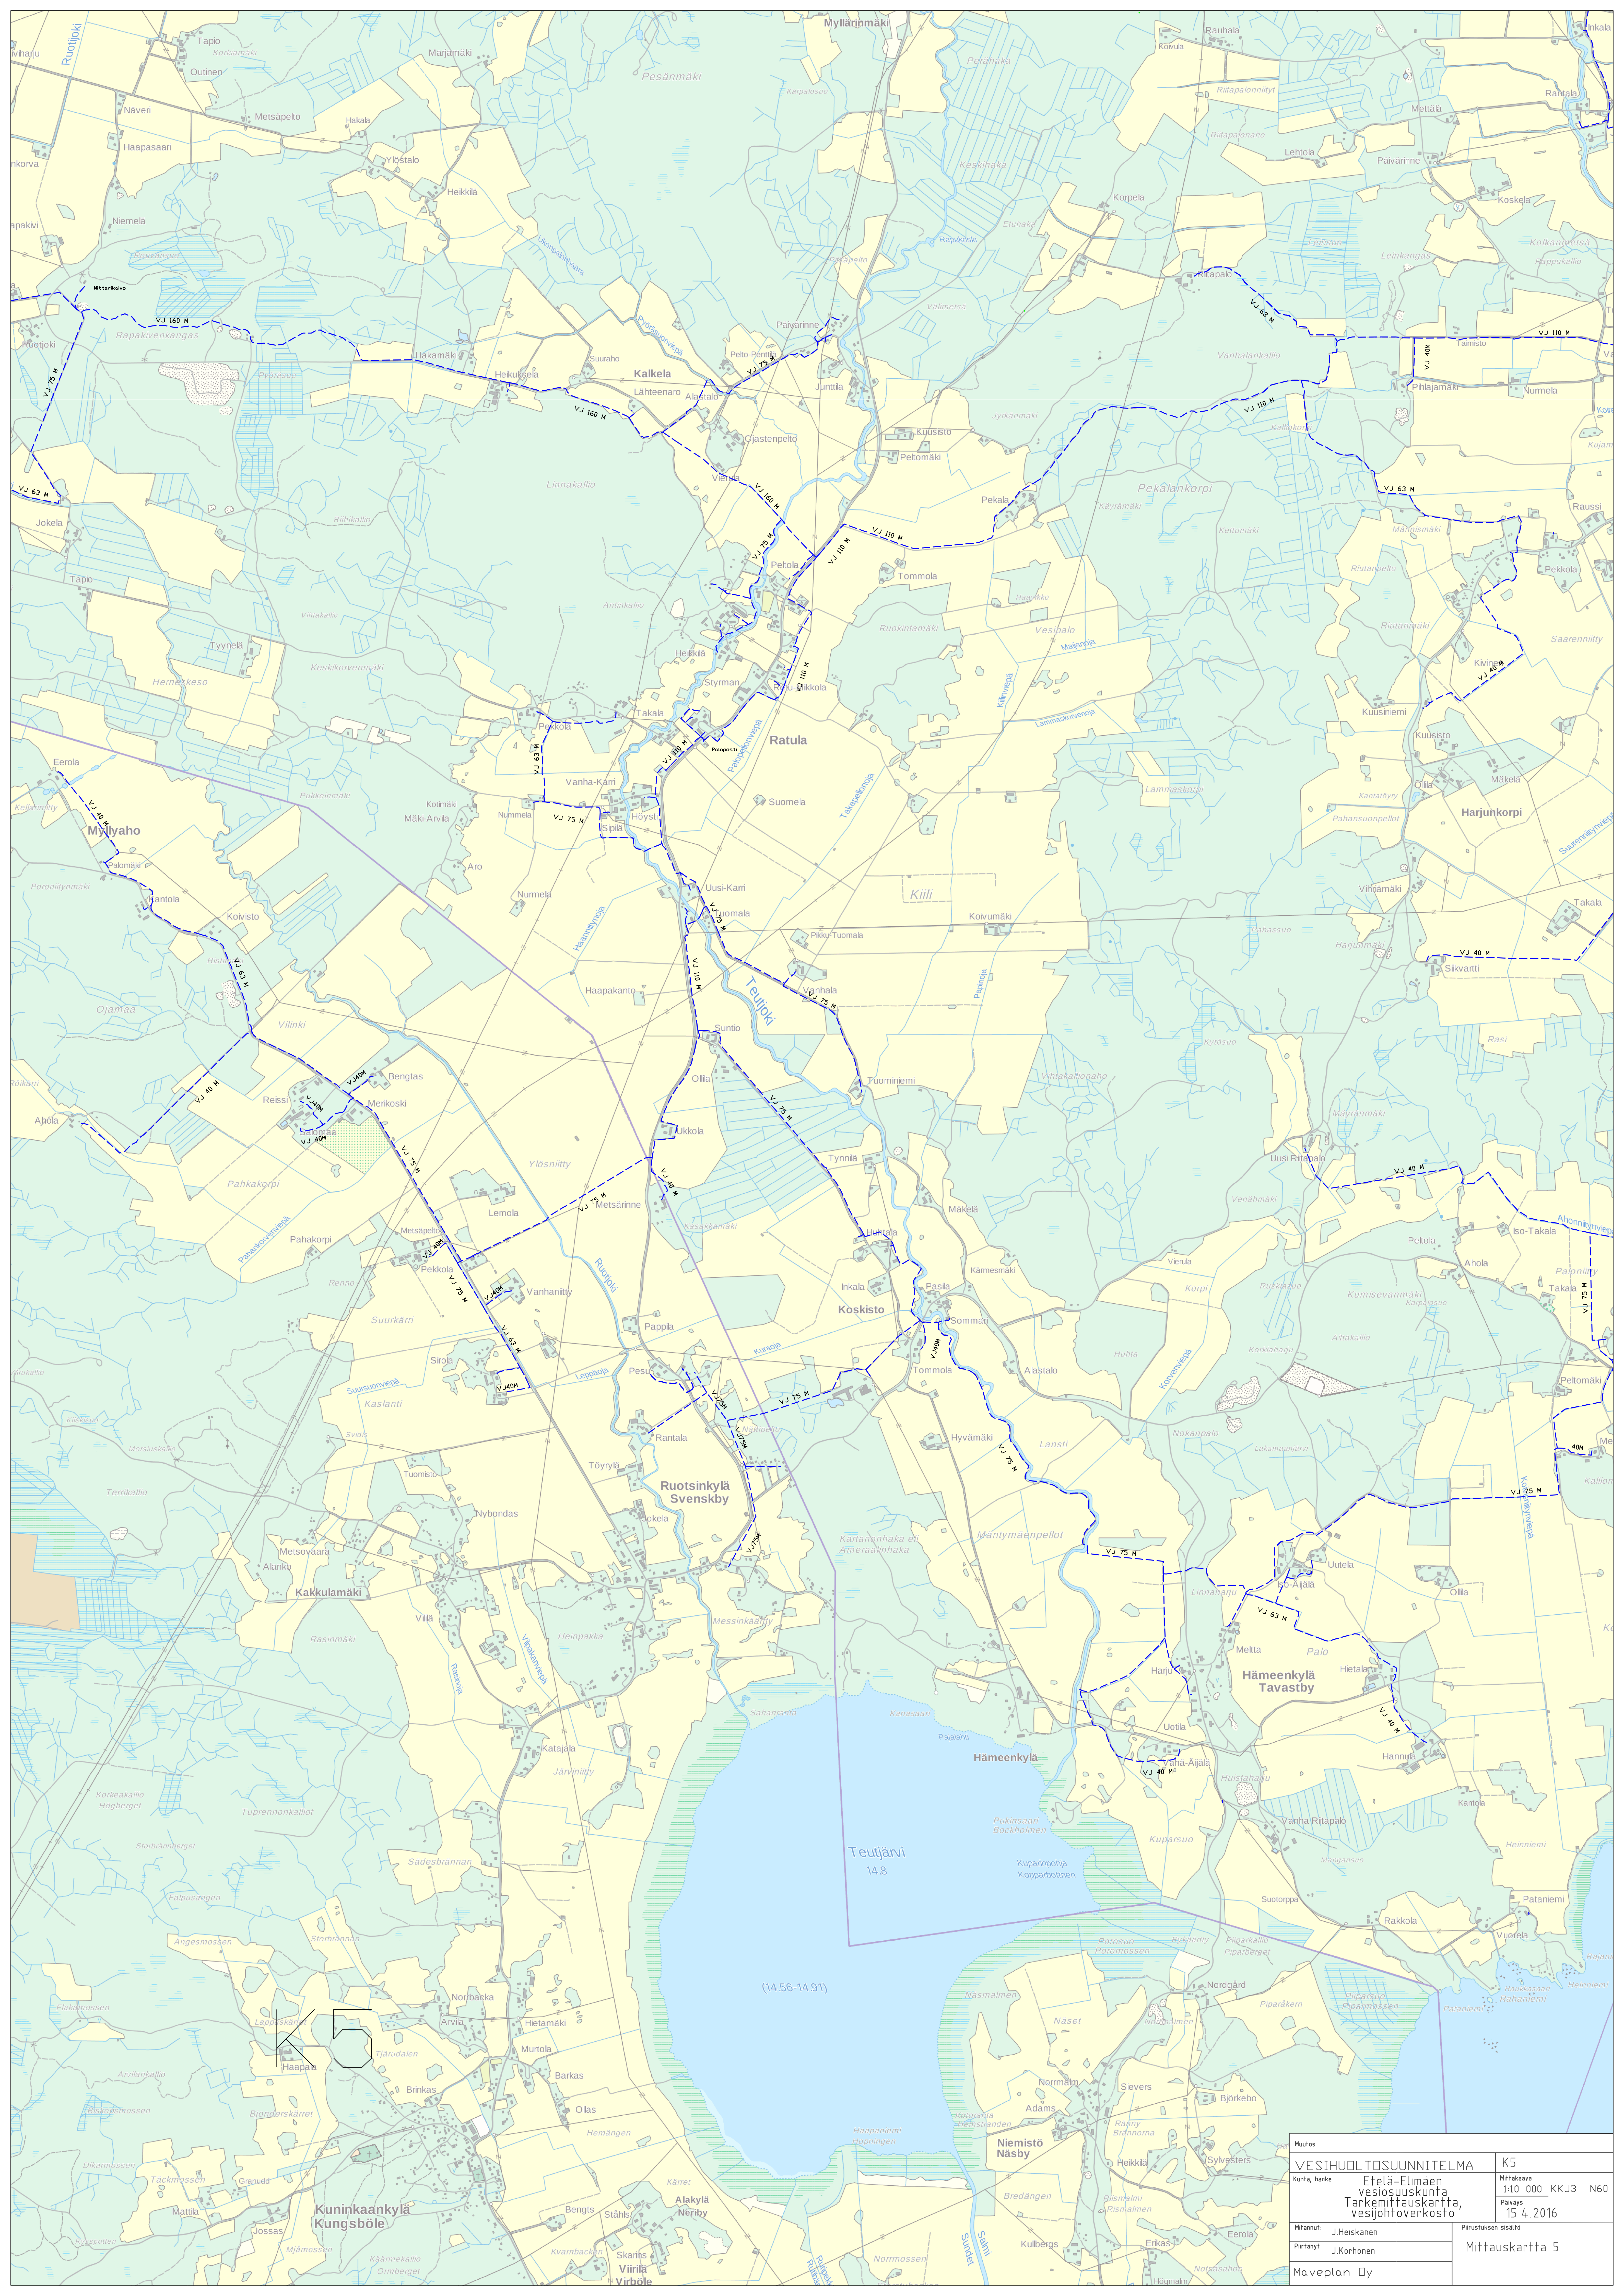

Muutos		K5
Kunta, hanke		Mittakaava
Etelä-Elimäen vesiosuuskunta		1:10 000 KKJ3 N60
Tarkemmittaaskartta, vesijohtoverkosto		Päiväys
		15.4.2016
Mitannut: J. Heiskanen	Pirustuksen sisältö	
Piirtänyt: J. Korhonen		
Maveplan Oy		Mittauskartta 5