


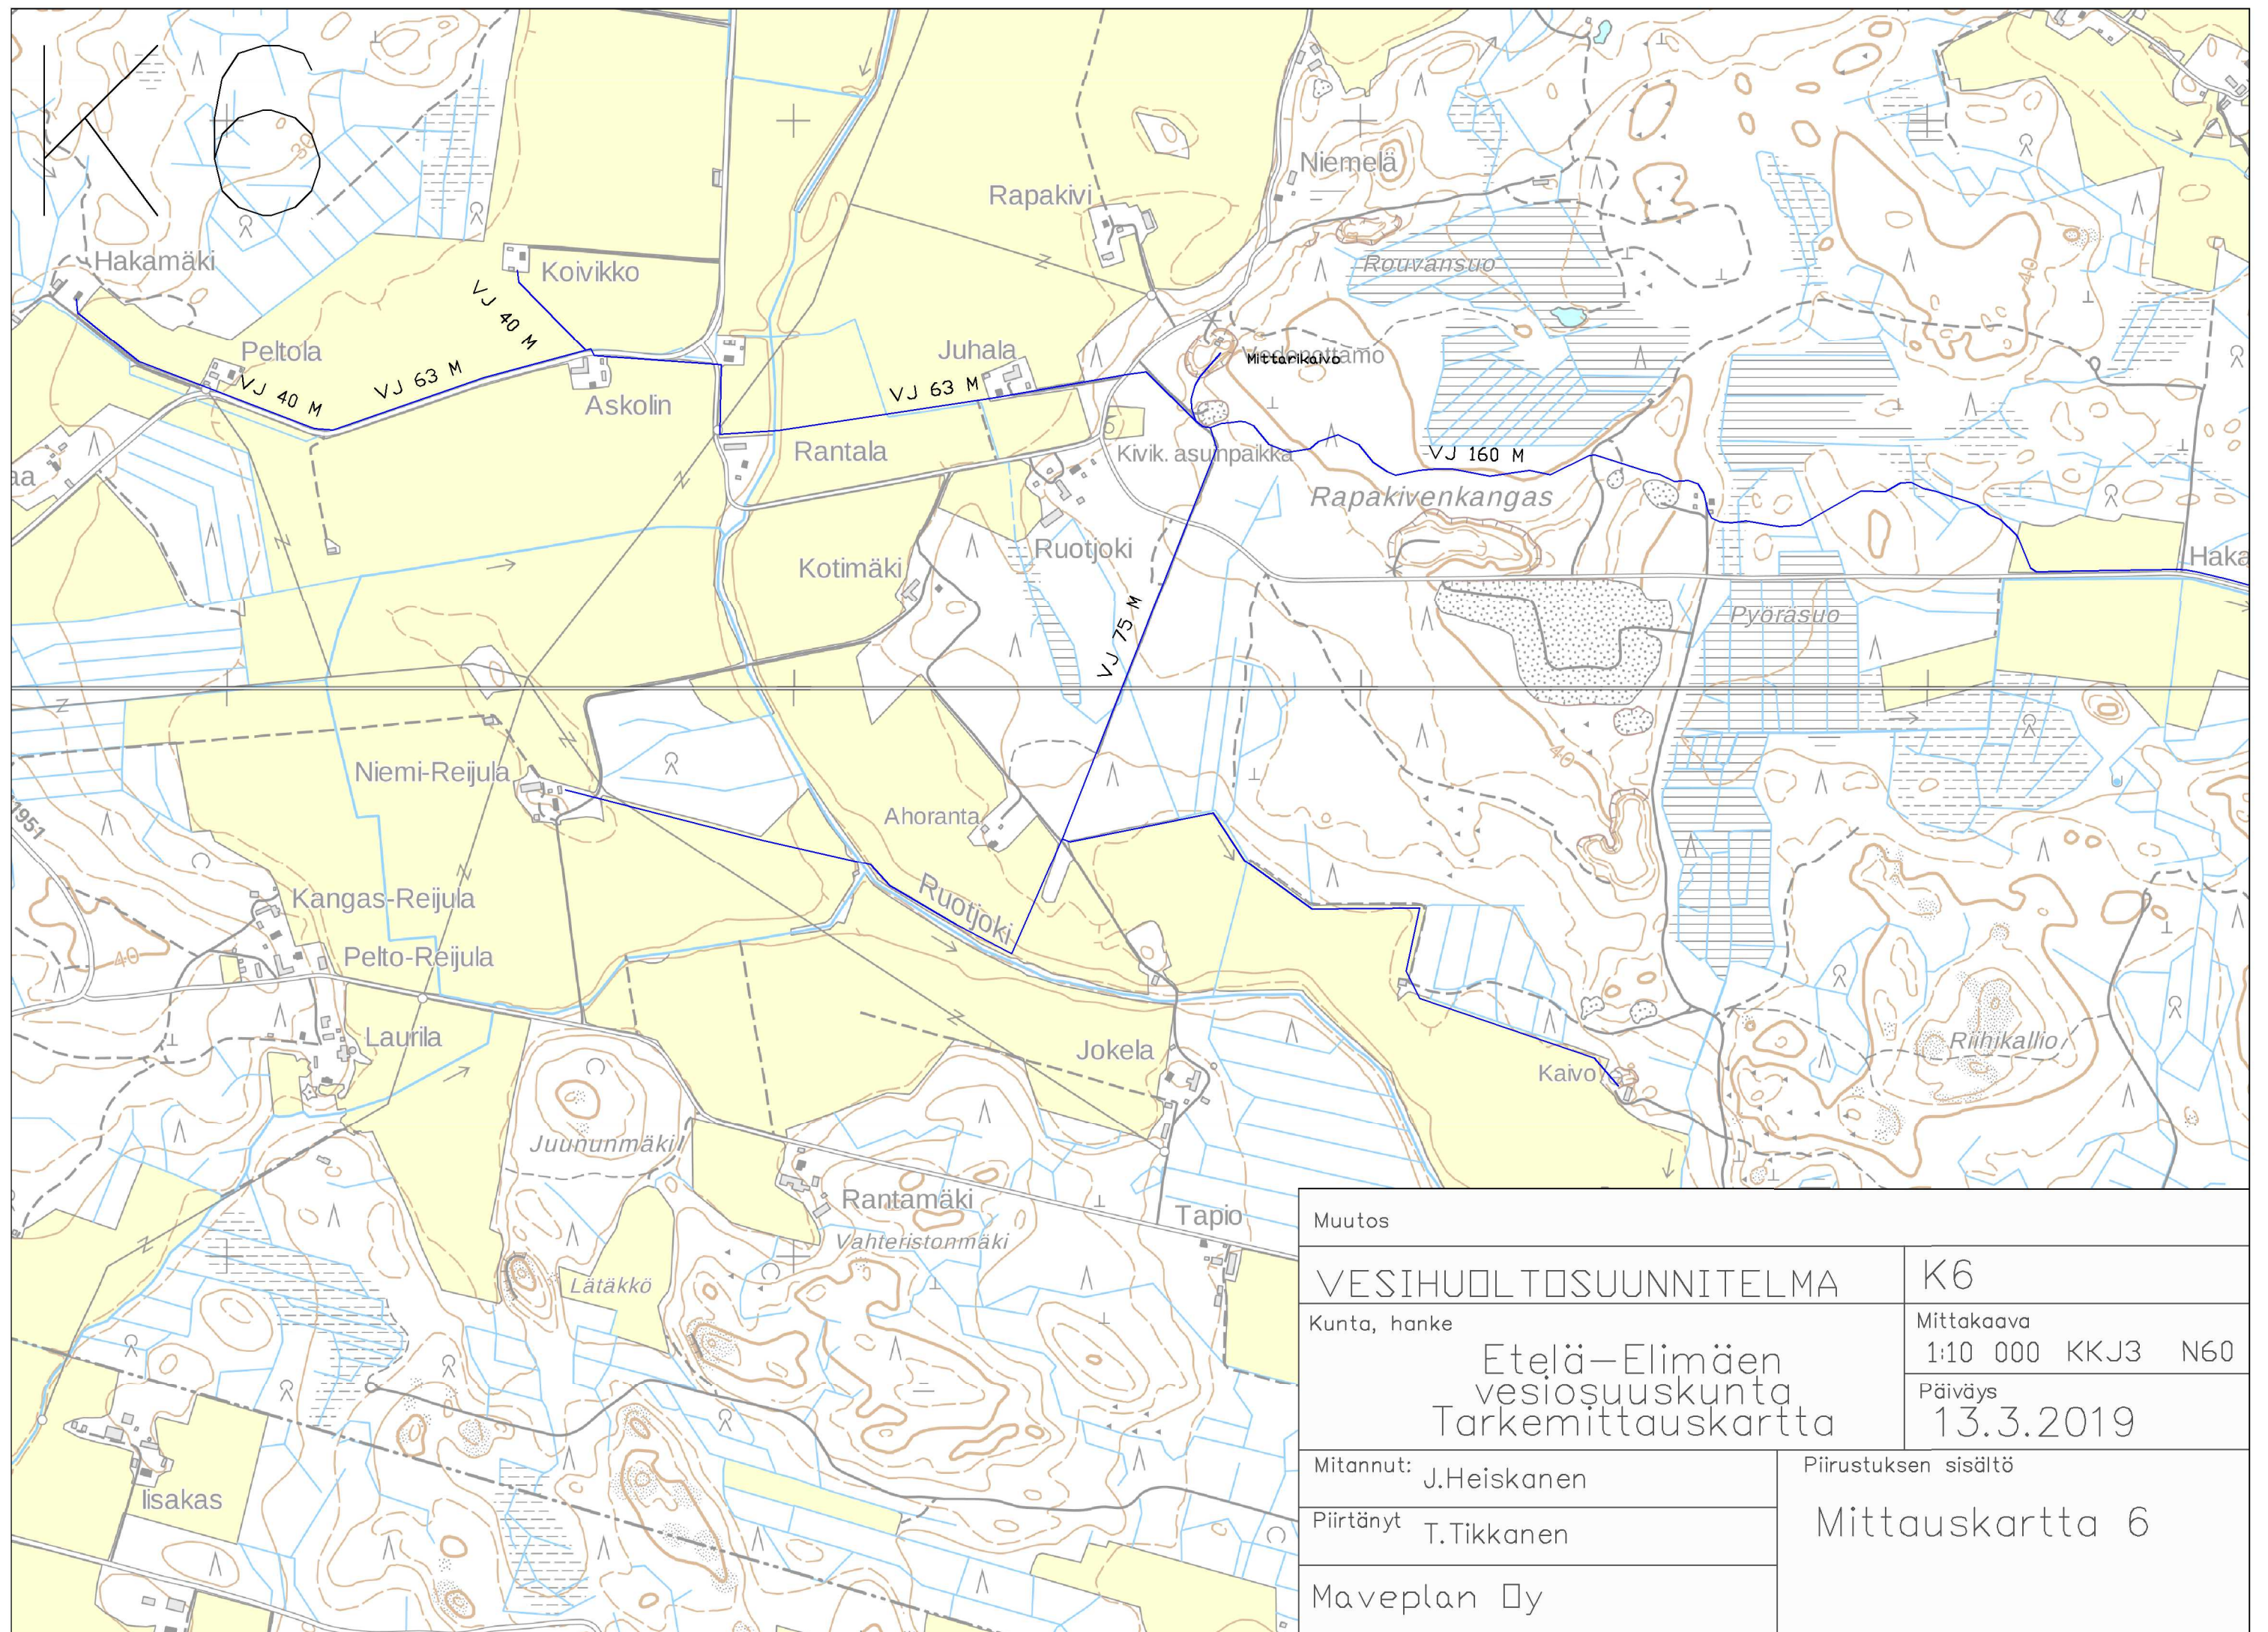

Muutos		
VESIHUOLTOSUUNNITELMA		K6
Kunta, hanke Etelä–Elimäen vesiosuuskunta Tarkemittauskartta		Mittakaava 1:10 000 KKJ3 N60
		Päiväys 13.3.2019
Mitannut: J.Heiskanen	Piirustuksen sisältö Mittauskartta 6	
Piirtänyt T.Tikkanen		
Maveplan Oy		